

**Общество с ограниченной ответственностью  
«Ставстройхолдинг»**

ИНН/КПП: 0910000186 / 263601001

Р/с 40702810356000002200 К/с 30101810000000000752

Филиал «Ставропольский» «АО Альфабанк»

355040, Ставропольский край, г Ставрополь, ул. 50 лет ВЛКСМ, 16А оф.310

**Проект межевания территории**

**«Закольцовочный газопровод среднего и низкого давления от  
ул. Озерная х.Новая Пролетерка до ул. Мира с.Садовое  
Предгорного района Ставропольского края»**

Генеральный директор

ООО «Ставстройхолдинг»

\_\_\_\_\_ Латыпов В.С

Инженер

\_\_\_\_\_ Пожидаева Г.А.

Ставрополь 2019 г.

Подп. и дата

Взам. инв. №

Инв. № дубл.

Подп. и дата

Инв. № подл.

## Основная часть

### Содержание

ПОЯСНИТЕЛЬНАЯ  
ЗАПИСКА..... 3

ГРАФИЧЕСКАЯ  
ЧАСТЬ..... 19

Инв. № подл.	Подп. и дата	Инв. № дубл.	Взам. инв. №	Подп. и дата	Лист

**Наименование объекта: «Закольцовочный газопровод среднего и низкого давления от ул. Озерная х.Новая Пролетерка до ул. Мира с.Садовое Предгорного района Ставропольского края».**

Документация по межеванию территории на линейный объект местного значения «Закольцовочный газопровод среднего и низкого давления от ул. Озерная х.Новая Пролетерка до ул. Мира с.Садовое Предгорного района Ставропольского края» выполнена в составе проекта планировки на данный объект строительства на основании приказа АО «Газпром газораспределение Ставрополь» № 322 от 25.10.2019 о подготовке проекта планировки территории.

Картографический материал выполнен в системе координат МСК 26 от СК 95.

Подготовка проекта межевания территории осуществляется для определения местоположения границ образуемых и изменяемых земельных участков, предназначенных для строительства и размещения линейного объекта.

Объект предполагается разместить на территории двух муниципальных образований: муниципального образования Юцкий сельсовет Предгорного района Ставропольского края и муниципального образования город –курорт Пятигорск.

На территории муниципального образования Юцкий сельсовет Предгорного района Ставропольского края объект будет размещен на землях, относящихся к категории:

- «земли сельскохозяйственного назначения» -протяженность объекта-876м
- «земли населенных пунктов»- протяженность объекта -217м., в том числе 14,71м.

газопровод низкого давления и 202м газопровод среднего давления.

На территории муниципального образования город –курорт Пятигорск объект будет размещен на землях, относящихся к категории:

- «земли населенных пунктов»- протяженность объекта -171м., газопровод среднего давления.

Сформированные границы земельного участка позволяют обеспечить необходимые требования по строительству и охране распределительных сетей газопровода среднего и низкого давления в условиях сложившейся планировочной системы территории проектирования.

На территории муниципального образования Юцкий сельсовет Предгорного района Ставропольского края объект планируется расположить на землях неразграниченной государственной собственности, в кадастровых кварталах 26:29:120203, 26:29:120106, 26:29:120201, и на земельных участках с кадастровыми номерами 26:29:000000:2040, 26:29:000000:6616, и 26:29:120203:425.

На территории муниципального образования город – курорт Пятигорск объект планируется расположить на землях неразграниченной государственной собственности,

Ине. № подл.	Подп. и дата
Ине. № дубл.	Взам. инв. №
Подп. и дата	Подп. и дата

Ли	Изм.	№ докум.	Подп.	Дат
----	------	----------	-------	-----

**Проект планировки территории**

в кадастровом квартале 26:33:040105, 26:29:120203. Общая протяжённость проектируемого газопровода составляет 1264 м, в том числе - 1249,7м среднего давления и 14,71м. низкого давления. На период строительства объекта необходимо предоставление земель во временное пользование, общей площадью 10081кв.м., в том числе:

на территории муниципального образования Юцкий сельсовет Предгорного района Ставропольского края 8653кв.м;

на территории муниципального образования город –курорт Пятигорск 1428кв.м;

Испрашиваемые во временное пользование земли предоставляются в краткосрочную аренду с возвратом землепользователям после проведения рекультивации нарушенных земель. Земельные участки, расположенные в охранных зонах газораспределительных сетей, у их собственников, владельцев или пользователей не изымаются и могут быть использованы ими с учетом ограничений (обременений), налагаемых на земельные участки в установленном порядке. (Постановление Правительства РФ №878 от 20 ноября 2000г. "Об утверждении Правил охраны газораспределительных сетей" п.48). На период эксплуатации объекта (в постоянное пользование) необходимо предоставление земель, общей площадью 36 кв.м. В соответствии с Градостроительным кодексом РФ(ст.1 п.11) границами красных линий для линейного объекта считаются границы территорий, занятых линейными объектами и (или) предназначенных для размещения линейных объектов, следовательно, границы красных линий совпадают с границей проектируемой полосы отвода газопровода. Установление линий застройки (линий отступа от красных линий) не предусматривается.

#### **Перечень и каталоги координат образуемых земельных участков.**

На территории муниципального образования Юцкий сельсовет Предгорного района Ставропольского края проектом предусматривается образование на период строительства объекта:

- двух земельных участков под временное использование из земель неразграниченной государственной собственности:

ЗУ1 - в кварталах 26:29:120106, 26:29:120201 - земли сельскохозяйственного использования;

ЗУ2 - в квартале 26:29:120203 - земли населенных пунктов;

- части земельного участка с кадастровым номером 26:29:000000:6616, части земельного участка с кадастровым номером 26:29:000000:2040, части земельного

Ине. № подл	Подп. и дата
Ине. № дубл.	Взам. инв. №
Подп. и дата	Подп. и дата

Ли	Изм.	№ докум.	Подп.	Дат	<b>Проект планировки территории</b>	Лист 4

участка с кадастровым номером 26:29:000000:11977 и части земельного участка с кадастровым номером 26:29:120203:425.

На территории муниципального образования город-курорт Пятигорск проектом предусматривается образование на период строительства объекта:

- одного земельного участка под временное использование из земель неразграниченной государственной собственности:

ЗУЗ - в кварталах 26:33:040105, 26:29:120203 - земли населенных пунктов.

На период эксплуатации объекта (в постоянное пользование), на территории муниципального образования Юцкий сельсовет Предгорного района Ставропольского края, образуется три земельных участка из земель неразграниченной государственной собственности, часть земельного участка с кадастровым номером 26:29:000000:6616, часть земельного участка с кадастровым номером 26:29:000000:2040, часть земельного участка с кадастровым номером 26:29:120203:425. На территории муниципального образования город-курорт Пятигорск образуется один земельный участок из земель неразграниченной государственной собственности,

Вид разрешённого использования для формируемых земельных участков по классификатору видов разрешенного использования земельных участков, утвержденному приказом Министерства экономического развития Российской Федерации от 01.09.2014 г. № 540 «Об утверждении классификатора видов разрешенного использования земельных участков» - «коммунальное обслуживание». Код (числовое обозначение) вида разрешённого использования земельного участка - 3.1.

Сводная ведомость земельных участков и частей земельных участков, образуемых на период строительства объекта (временный отвод)

Таблица 1

Условный номер земельного участка, части земельного участка	Адрес (местоположение)	Кадастровый квартал	Требуемая площадь, кв.м.	Правообладатель	Категория земель	Разрешенное использование
ЗУ1	Ставропольский край, Предгорный район	26:29:120106, 26:29:120201	3970	Муниципальное образование Юцкий сельсовет	Земли сельскохозяйственного назначения	Коммунальное обслуживание
ЗУ2	Ставропольский край, Предгорный район, х. Новая Пролетарка	26:29:120203	964	-«-	Земли населенных пунктов	Коммунальное обслуживание
ЗУ3	Ставропольский край, г.Пятигорск	26:33:040	1428	Муниципальное	Земли населенных	Коммунальное

Име. № подл.	Подп. и дата	Име. № дубл.	Взам. инв. №	Подп. и дата
Ли	Изм.	№ докум.	Подп.	Дат

		105		образован ие город курорт Пятигорск	пунктов	обслужива ние
26:29:00000 0:6616/чзу1	Ставропольский край, р-н Предгорный, Юцкий сельсовет в границах ООО СХП им. С.В. Луценко "Пролетарская Воля"	26:29:1201 06; 26:29:1202 01	2684	ООО "Сельскох озяйственн ое предприят ие им.С.В.Лу ценко "Пролетар ская Воля»	Земли сельскохозя йственного использован ия	для сельскохо зйственн ого производс тва
26:29:00000 0: 2040/чзу1	край Ставропольский, р-н Предгорный, в границах землепользования ООО СХП им. С. В. Луценко "Пролеторская воля" секция 1 контур 45, 46, 48, 51, 52, секция 2 контур 76, 81, 83, 89, 93, 96, 98, 99, секция 5 контур 1, 3, 13, секция 4 контур 8, 22, секция 14 контур 3, 5, часть 15, часть 51, сек	26:29:1201 06	264	ООО "Сельскох озяйственн ое предприят ие им.С.В.Лу ценко "Пролетар ская Воля»	Земли сельскохозя йственного использован ия	для сельскохо зйственн ого производс тва
26:29:12020 3:425/ чзу1	Ставропольский край, р-н Предгорный, в границах муниципального образования Юцкий сельсовет, х Новая Пролетарка, ул Озерная	26:29:1202 03	706	Админист рация муниципал ьного образован ия Юцкий сельсовет Предгорно го района Ставропол ьского края	Земли населенных пунктов -	для размещен ия внутрипо селковых автомоби льных дорог
26:29:00000 0:11977	Российская Федерация, Ставропольский край, Предгорный район, в границах муниципального образования Юцкий сельсовет от 1 км + 100м до 2 км +270 м автомобильной дороги	26:29:0000 00	65	Предгор ный муниципа льный район	Земли промышлен ности, энергетики, транспорта, связи, радиовещан ия, теле видения, информатик и, земли для обеспечения	Земельные участки (территор ии) общего пользован ия

Ине. № подл	Подп. и дата	Ине. № дубл.	Взам. инв. №	Подп. и дата
Ли	Изм.	№ докум.	Подп.	Дат

	"Горячеводский-Привольное"				космической деятельности, земли обороны, без опасности и земли иного специального назначения	
--	----------------------------	--	--	--	--	--

**Каталоги координат формируемых земельных участков под временное пользование на период строительства объекта**

Таблица 2

Сведения об образуемых земельных участках и их частях				
1. Сведения о характерных точках границ образуемых земельных участков				
Обозначение характерных точек границ	Координаты, м		Средняя квадратическая погрешность положения характерной точки (M <sub>t</sub> ), м	Описание закрепления точки
	X	Y		
1	2	3	4	5
<b>Обозначение земельного участка :ЗУ1</b>				
:ЗУ1(1)				
н1	364241,47	1400307,78	2,5	Закрепление отсутствует
н2	364299,62	1400318,58	2,5	Закрепление отсутствует
н3	364304,15	1400317,23	2,5	Закрепление отсутствует
н4	364304,63	1400314,35	2,5	Закрепление отсутствует
н5	364371,24	1400326,41	2,5	Закрепление отсутствует
н6	364370,59	1400330,05	2,5	Закрепление отсутствует
н7	364373,86	1400332,65	2,5	Закрепление отсутствует
н8	364520,70	1400360,54	2,5	Закрепление отсутствует
н9	364525,14	1400361,19	2,5	Закрепление отсутствует
н10	364547,74	1400370,25	2,5	Закрепление отсутствует
н11	364547,89	1400370,33	2,5	Закрепление отсутствует
н12	364544,98	1400380,58	2,5	Закрепление отсутствует
н13	364544,74	1400380,54	2,5	Закрепление отсутствует
н14	364539,63	1400378,62	2,5	Закрепление отсутствует
н15	364540,66	1400371,56	2,5	Закрепление отсутствует
н16	364519,56	1400368,46	2,5	Закрепление отсутствует
н17	364505,10	1400365,68	2,5	Закрепление отсутствует
н18	364490,78	1400360,32	2,5	Закрепление отсутствует
н19	364361,29	1400335,85	2,5	Закрепление отсутствует
н20	364362,29	1400330,51	2,5	Закрепление отсутствует
н21	364312,02	1400320,85	2,5	Закрепление отсутствует
н22	364311,12	1400326,37	2,5	Закрепление отсутствует

Инд. № подл. Подп. и дата. Инв. № дубл. Инв. № инв. №. Взам. инв. №. Подп. и дата. Инв. № подл.



1	2	3	4	5
н20	364692,74	1400544,67	н33	Закрепление отсутствует
н21	364692,29	1400565,88	н34	Закрепление отсутствует
н22	364686,77	1400574,75	н35	Закрепление отсутствует
н23	364688,28	1400554,61	н30	Закрепление отсутствует
н24	364688,18	1400517,21	0,10	Закрепление отсутствует
н17	364694,17	1400521,37	0,10	Закрепление отсутствует

**Обозначение земельного участка :ЗУ3**

Обозначение характерных точек границ	Координаты, м		Средняя квадратическая погрешность положения характерной точки (M <sub>t</sub> ), м	Описание закрепления точки
	X	Y		
1	2	3	4	5
н1	364685,33	1400515,25	0,10	Закрепление отсутствует
н2	364682,18	1400515,19	0,10	Закрепление отсутствует
н3	364673,63	1400516,58	0,10	Закрепление отсутствует
н4	364668,68	1400513,13	0,10	Закрепление отсутствует
н5	364638,85	1400492,40	0,10	Закрепление отсутствует
н6	364634,11	1400489,15	0,10	Закрепление отсутствует
н7	364621,36	1400480,44	0,10	Закрепление отсутствует
н8	364601,00	1400466,42	0,10	Закрепление отсутствует
н9	364590,67	1400459,18	0,10	Закрепление отсутствует
н10	364580,32	1400451,94	0,10	Закрепление отсутствует
н11	364570,42	1400445,11	0,10	Закрепление отсутствует
н12	364560,53	1400438,27	0,10	Закрепление отсутствует
н13	364550,61	1400430,44	0,10	Закрепление отсутствует
н14	364547,25	1400427,78	0,10	Закрепление отсутствует
н15	364539,20	1400421,42	0,10	Закрепление отсутствует
н16	364544,98	1400380,58	0,10	Закрепление отсутствует
н17	364547,89	1400370,34	0,10	Закрепление отсутствует
н18	364549,56	1400364,76	0,10	Закрепление отсутствует
н19	364549,74	1400364,79	0,10	Закрепление отсутствует
н20	364542,52	1400414,02	0,10	Закрепление отсутствует
н21	364552,02	1400421,53	0,10	Закрепление отсутствует
н22	364562,81	1400430,05	0,10	Закрепление отсутствует
н23	364579,77	1400441,97	0,10	Закрепление отсутствует
н24	364606,70	1400460,90	0,10	Закрепление отсутствует
н25	364683,21	1400513,79	0,10	Закрепление отсутствует
н1	364685,33	1400515,25	0,10	Закрепление отсутствует

**2. Общие сведения об образуемых земельных участках**

№ п/п	Обозначение земельного участка	Площадь (P), м <sup>2</sup>	±ΔP, м <sup>2</sup>	Разрешенное использование
1	2	3	4	5

Проект планировки территории

Лист

9

Инв. № полп. Полп. и дата  
Инв. № лубл. Взам инв. № Полп. и дата  
Инв. № инв. № Полп. и дата

Ли	Изм.	№ докум.	Полп.	Дата

1	2	3	4	5
1	:ЗУ1	3970 (1) – 3966,99; (2) – 2,60	551 551,11 14,11	Коммунальное обслуживание
2	:ЗУ2	964 (1) – 688,26 (2) – 31,44 (3) – 244,65	11 9,18 1,93 5,47	Коммунальное обслуживание
3	:ЗУ3	1428	13	Коммунальное обслуживание

**Каталоги координат формируемых частей земельных участков под временное пользование на период строительства объекта**

Таблица 3

Кадастровый номер земельного участка 26:29:000000:2040				
Сведения о местоположении границ образуемой части земельного участка				
Обозначение части 26:29:000000:2040/чзу1				
Обозначение характерных точек границ	Координаты, м		Средняя квадратическая погрешность положения характерной точки (M <sub>t</sub> ), м	Описание закрепления точки
	X	Y		
1	2	3	4	5
26:29:000000:2040/чзу1(1)				
н1	364371,74	1400323,61	2,50	—
н2	364371,24	1400326,40	2,50	—
н3	364304,63	1400314,34	2,50	—
н4	364305,10	1400311,47	2,50	—
н1	364371,74	1400323,61	2,50	—
26:29:000000:2040/чзу1(2)				
н5	364549,39	1400364,73	2,50	—
3	364547,74	1400370,25	2,50	—
н6	364525,14	1400361,18	2,50	—
н5	364549,39	1400364,73	2,50	—
Общие сведения об образуемой части земельного участка				
№ п/п	Обозначение части	Площадь (P), м <sup>2</sup>	±ΔP, м <sup>2</sup>	Характеристика части
1	2	3	4	5
1	26:29:000000:2040/чзу1	264 (1)194,42 (2)69,86	142,17 122,00 73,13	Аренда на период строительства газопровода

Инд. № подл. Подп. и дата  
Инд. № дубл. Инв. инв. № Взам. инв. № Подп. и дата

Ли	Изм.	№ докум.	Подп.	Дат
----	------	----------	-------	-----

**Проект планировки территории**

**Кадастровый номер земельного участка 26:29:120203:425**

**Сведения о местоположении границ образуемой части земельного участка**

**Обозначение части** 26:29:120203:425/чзу1

Обозначение характерных точек границ	Координаты, м		Средняя квадратическая погрешность положения характерной точки (M <sub>t</sub> ), м	Описание закрепления точки
	X	Y		
1	2	3	4	5
н1	364692,29	1400565,88	0,10	Закрепление отсутствует
н2	364692,04	1400577,53	0,10	Закрепление отсутствует
н3	364685,86	1400587,45	0,10	Закрепление отсутствует
н4	364677,39	1400654,28	0,10	Закрепление отсутствует
н5	364668,73	1400711,85	0,10	Закрепление отсутствует
н6	364665,39	1400711,36	0,10	Закрепление отсутствует
н7	364676,97	1400635,02	0,10	Закрепление отсутствует
н8	364680,57	1400605,11	0,10	Закрепление отсутствует
н9	364684,07	1400579,21	0,10	Закрепление отсутствует
н10	364685,23	1400524,64	0,10	Закрепление отсутствует
н11	364682,20	1400522,54	0,10	Закрепление отсутствует
н12	364682,18	1400515,19	0,10	Закрепление отсутствует
н13	364685,37	1400515,26	0,10	Закрепление отсутствует
н14	364688,17	1400517,21	0,10	Закрепление отсутствует
н15	364688,28	1400554,61	0,10	Закрепление отсутствует
н16	364686,77	1400574,74	0,10	Закрепление отсутствует
н1	364692,29	1400565,88	0,10	Закрепление отсутствует

**2. Общие сведения об образуемой части земельного участка**

№ п/п	Обозначение части	Площадь (P), м <sup>2</sup>	±ΔP, м <sup>2</sup>	Характеристика части
1	2	3	4	5
1	26:29:120203:425/чзу1	706	9,30	Аренда на период строительства газопровода

**Кадастровый номер земельного участка 26:29:000000:6616**

**Сведения о местоположении границ образуемой части земельного участка**

**Обозначение части** 26:29:000000:6616/чзу1

Обозначение характерных точек границ	Координаты, м		Средняя квадратическая погрешность положения характерной точки (M <sub>t</sub> ), м	Описание закрепления точки
	X	Y		
1	2	3	4	5
26:29:000000:6616/чзу1(1)				
н1	364140,94	1400297,39	2,50	Закрепление отсутствует
н2	364042,91	1400279,28	2,50	Закрепление отсутствует
н3	363962,90	1400264,54	2,50	Закрепление отсутствует
н4	363901,32	1400253,18	2,50	Закрепление отсутствует
н5	363872,57	1400248,28	2,50	Закрепление отсутствует

Проект планировки территории

Инв. № полп. Полп. и дата  
Инв. № л/бл. Взам инв. №  
Инв. № полп. Полп. и дата

Ли	Изм.	№ докum.	Полп.	Дата
----	------	----------	-------	------

1	2	3	4	5
н6	363870,50	1400243,13	2,50	Закрепление отсутствует
н7	364311,12	1400326,38	2,50	Закрепление отсутствует
н8	364306,46	1400327,76	2,50	Закрепление отсутствует
н1	364140,94	1400297,39	2,50	Закрепление отсутствует
26:29:000000:6616/чзу1(2)				
н9	364544,74	1400380,54	2,50	Закрепление отсутствует
н10	364538,85	1400421,15	2,50	Закрепление отсутствует
н11	364533,96	1400417,27	2,50	Закрепление отсутствует
н12	364539,63	1400378,63	2,50	Закрепление отсутствует
н9	364544,74	1400380,54	2,50	Закрепление отсутствует
26:29:000000:6616/чзу1(3)				
н13	363802,67	1400228,28	2,50	Закрепление отсутствует
н14	363818,17	1400230,73	2,50	Закрепление отсутствует
н15	363822,67	1400239,78	2,50	Закрепление отсутствует
н16	363801,51	1400236,18	2,50	Закрепление отсутствует
н17	363746,16	1400227,38	2,50	Закрепление отсутствует
н18	363740,50	1400227,38	2,50	Закрепление отсутствует
н19	363740,64	1400219,48	2,50	Закрепление отсутствует
н20	363747,33	1400219,48	2,50	Закрепление отсутствует
н13	363802,67	1400228,28	2,50	Закрепление отсутствует
26:29:000000:6616/чзу1(4)				
н21	364450,13	1400355,25	2,50	Закрепление отсутствует
н22	364417,03	1400348,97	2,50	Закрепление отсутствует
н23	364400,87	1400345,90	2,50	Закрепление отсутствует
н24	364385,72	1400343,04	2,50	Закрепление отсутствует
н25	364373,90	1400340,78	2,50	Закрепление отсутствует
н26	364367,72	1400339,65	2,50	Закрепление отсутствует
н27	364364,86	1400339,14	2,50	Закрепление отсутствует
н28	364361,21	1400336,26	2,50	Закрепление отсутствует
н29	364361,29	1400335,86	2,50	Закрепление отсутствует
н30	364490,78	1400360,32	2,50	Закрепление отсутствует
н31	364505,10	1400365,69	2,50	Закрепление отсутствует
н32	364503,42	1400365,37	2,50	Закрепление отсутствует
н33	364485,25	1400361,92	2,50	Закрепление отсутствует
н34	364467,08	1400358,47	2,50	Закрепление отсутствует
н21	364450,13	1400355,25	2,50	Закрепление отсутствует

**2. Общие сведения об образуемой части земельного участка**

№ п/п	Обозначение части	Площадь (P), м <sup>2</sup>	±ΔP, м <sup>2</sup>	Характеристика части
1	2	3	4	5

Проект планировки территории

Лист

12

Инв. № лубл. Полп. и дата  
Инв. № полп. Полп. и дата  
Инв. № инв. №. Взам. инв. №. Полп. и дата

Ли	Изм.	№ докум.	Полп.	Дата

1	2	3	4	5
1	26:29:000000:6616/чзу1	2684 (1) 1471,51 (2) 214,86 (3) 646,56 (4) 351,04	453 335,65 128,26 222,49 163,94	Аренда на период строительства газопровода

Кадастровый номер земельного участка участка 26:29:000000:11977

Сведения о местоположении границ образуемой части земельного участка

Обозначение части 26:29:000000:11977/чзу1

Обозначение характерных точек границ	Координаты, м		Средняя квадратическая погрешность положения характерной точки (M <sub>t</sub> ), м	Описание закрепления точки
	X	Y		
1	2	3	4	5
н1	363826,27	1400232,01	0,50	Закрепление отсутствует
20	363828,62	1400236,73	0,50	Закрепление отсутствует
21	363830,63	1400240,95	0,50	Закрепление отсутствует
н2	363830,73	1400241,15	0,50	Закрепление отсутствует
н3	363823,02	1400239,84	0,50	Закрепление отсутствует
н4	363818,49	1400230,78	0,50	Закрепление отсутствует
н1	363826,27	1400232,01	0,50	Закрепление отсутствует

## 2. Общие сведения об образуемой части земельного участка

№ п/п	Обозначение части	Площадь (P), м <sup>2</sup>	±ΔP, м <sup>2</sup>	Характеристика части
1	2	3	4	5
1	26:29:000000:11977/чзу1	65	14	Аренда на период строительства газопровода

### Список земельных участков и каталоги координат постоянного отвода под эксплуатацию объекта.

Для обеспечения эксплуатации газопровода необходим отвод земель для постоянного пользования под размещение УГРШ, опознавательных столбиков и коверов. Участок под УГРШ формируется из земель неразграниченной государственной собственности в квартале 26:29:120203. Под опознавательными столбикам формируются три земельных участка, в т.ч. два многоконтурных земельных участка в кварталах 26:29:120203 и 26:29:120106, а также части на земельных участках с кадастровыми номерами 26:29:000000:2040, 26:29:000000:6616, и 26:29:120203:425.

Проект планировки территории

Лист

13

Подп. и дата

Взам. инв. №

Инв. № дубл.

Подп. и дата

Инв. № подл

Ли Изм. № докум. Подп. Дат

Сводная ведомость земельных участков и частей земельных участков, образуемых для эксплуатации объекта (постоянный отвод)

Таблица 4

Условный номер земельного участка, части земельного участка	Адрес (местоположение)	Кадастровый квартал	Требуемая площадь, кв.м.	Правообладатель	Категория земель	Разрешенное использование
:ЗУ4	Ставропольский край, Предгорный район, х. Новая Пролетарка	26:29:120203	13	Муниципальное образование Юцкий сельсовет	Земли населенных пунктов	Коммунальное обслуживание
:ЗУ5	Ставропольский край, Предгорный район, х. Новая Пролетарка	26:29:120203	6	Муниципальное образование Юцкий сельсовет	Земли населенных пунктов	Коммунальное обслуживание
:ЗУ6	Ставропольский край, Предгорный район,	26:29:120106	10	Муниципальное образование Юцкий сельсовет	Земли сельскохозяйственного назначения	Коммунальное обслуживание
:ЗУ7	Ставропольский край, г.Пятигорск	26:29:120203	1	Муниципальное образование город курорт Пятигорск	Земли населенных пунктов	Коммунальное обслуживание
26:29:000000:6616/чзу1	Ставропольский край, р-н Предгорный, Юцкий сельсовет в границах ООО СХП им. С.В. Луценко "Пролетарская Воля"		3	ООО "Сельскохозяйственное предприятие им.С.В.Луценко "Пролетарская Воля"	Земли сельскохозяйственного использования	для сельскохозяйственного производства
26:29:000000:2040/чзу1	край Ставропольский, р-н Предгорный, в границах землепользования ООО СХП им. С. В. Луценко "Пролетарская Воля"		2	ООО "Сельскохозяйственное предприятие им.С.В.Луценко "Пролетарская Воля"	Земли сельскохозяйственного использования	Аренда

Ине. № подл.	Подп. и дата
Ине. № дубл.	Взам. инв. №
Подп. и дата	Подп. и дата



н1	364690,30	1400521,83	0,10	Закрепление отсутствует
н2	364691,08	1400522,43	0,10	Закрепление отсутствует
н3	364689,87	1400524,00	0,10	Закрепление отсутствует
н4	364689,08	1400523,38	0,10	Закрепление отсутствует
н1	364690,30	1400521,83	0,10	Закрепление отсутствует
:ЗУ5(2)				
н5	364679,80	1400709,39	0,10	Закрепление отсутствует
н6	364679,24	1400710,21	0,10	Закрепление отсутствует
н7	364678,42	1400709,64	0,10	Закрепление отсутствует
н8	364678,98	1400708,83	0,10	Закрепление отсутствует
н5	364679,80	1400709,39	0,10	Закрепление отсутствует
:ЗУ5(3)				
н9	364689,80	1400538,68	0,10	Закрепление отсутствует
н10	364689,24	1400539,50	0,10	Закрепление отсутствует
н11	364688,42	1400538,92	0,10	Закрепление отсутствует
н12	364688,98	1400538,12	0,10	Закрепление отсутствует
н9	364689,80	1400538,68	0,10	Закрепление отсутствует
:ЗУ5(5)				
н13	364674,95	1400703,42	0,10	Закрепление отсутствует
н14	364675,77	1400703,98	0,10	Закрепление отсутствует
н15	364675,21	1400704,80	0,10	Закрепление отсутствует
н16	364674,39	1400704,22	0,10	Закрепление отсутствует
н13	364674,95	1400703,42	0,10	Закрепление отсутствует
:ЗУ5(5)				
н17	364670,48	1400702,47	0,10	Закрепление отсутствует
н18	364671,34	1400702,96	0,10	Закрепление отсутствует
н19	364670,86	1400703,82	0,10	Закрепление отсутствует
н20	364670,02	1400703,32	0,10	Закрепление отсутствует
н17	364670,48	1400702,47	0,10	Закрепление отсутствует
<b>Обозначение земельного участка :ЗУ6</b>				
:ЗУ6(1)				
н1	364363,13	1400333,54	0,10	Закрепление отсутствует
н2	364362,84	1400334,92	0,10	Закрепление отсутствует
н3	364361,47	1400334,63	0,10	Закрепление отсутствует
н4	364361,75	1400333,27	0,10	Закрепление отсутствует
н1	364363,13	1400333,54	0,10	Закрепление отсутствует
:ЗУ6(2)				
н5	363857,72	1400240,23	0,10	Закрепление отсутствует
н6	363857,89	1400241,21	0,10	Закрепление отсутствует
н7	363856,94	1400241,39	0,10	Закрепление отсутствует
н8	363856,74	1400240,42	0,10	Закрепление отсутствует
н5	363857,72	1400240,23	0,10	Закрепление отсутствует
:ЗУ6(3)				
н9	364034,88	1400270,56	0,10	Закрепление отсутствует
н10	364035,05	1400271,54	0,10	Закрепление отсутствует
н11	364034,10	1400271,73	0,10	Закрепление отсутствует
н12	364033,90	1400270,75	0,10	Закрепление отсутствует
н9	364034,88	1400270,56	0,10	Закрепление отсутствует
:ЗУ6(4)				
н13	364361,81	1400329,13	0,10	Закрепление отсутствует
н14	364363,19	1400329,40	0,10	Закрепление отсутствует
н15	364362,90	1400330,78	0,10	Закрепление отсутствует
н16	364361,52	1400330,49	0,10	Закрепление отсутствует
н13	364361,81	1400329,13	0,10	Закрепление отсутствует
:ЗУ6(5)				
н17	364310,85	1400320,35	0,10	Закрепление отсутствует

Инв. № л/бл	Взам инв. №	Полп. и дата	Инв. № подл.	Полп. и дата	Инв. № подл.

н18	364312,22	1400320,62	0,10	Закрепление отсутствует
н19	364311,94	1400322,00	0,10	Закрепление отсутствует
н20	364310,56	1400321,71	0,10	Закрепление отсутствует
н17	364310,85	1400320,35	0,10	Закрепление отсутствует
:ЗУ6(6)				
н21	364310,08	1400323,42	0,10	Закрепление отсутствует
н22	364311,46	1400323,70	0,10	Закрепление отсутствует
н23	364311,17	1400325,08	0,10	Закрепление отсутствует
н24	364309,80	1400324,79	0,10	Закрепление отсутствует
н21	364310,08	1400323,42	0,10	Закрепление отсутствует
<b>Обозначение земельного участка :ЗУ7</b>				
н1	364541,17	1400414,69	0,10	Закрепление отсутствует
н2	364540,61	1400415,51	0,10	Закрепление отсутствует
н3	364539,79	1400414,94	0,10	Закрепление отсутствует
н4	364540,35	1400414,13	0,10	Закрепление отсутствует
н1	364541,17	1400414,69	0,10	Закрепление отсутствует

## 2. Общие сведения об образуемых земельных участках

№ п/п	Обозначение земельного участка	Площадь (Р), м <sup>2</sup>	±ΔР, м <sup>2</sup>	Разрешенное использование
1	2	3	4	5
1	:ЗУ4	13,0	1,26	Коммунальное обслуживание
2	:ЗУ5	7,0 (1) – 1,97; (2) – 0,98; (3) – 0,98; (4) – 0,98; (5) – 0,96;	0,92 0,49 0,34 0,34 0,34	Коммунальное обслуживание
3	:ЗУ6	10,0 (1) – 1,96; (2) – 0,98; (3) – 0,98; (4) – 1,97; (5) – 1,96; (6) – 1,97;	5,80 0,49 0,34 0,34 0,49 0,49	Коммунальное обслуживание
4	:ЗУ7	1	0,34	Коммунальное обслуживание

### Каталоги координат формируемых частей земельных участков под постоянное пользование для эксплуатации объекта

Таблица 6

<b>Кадастровый номер земельного участка 26:29:000000:2040</b>				
<b>Сведения о местоположении границ образуемой части земельного участка</b>				
<b>Обозначение части 26:29:000000:2040/чзү2</b>				
<b>Обозначение характерных точек границ</b>	<b>Координаты, м</b>		<b>Средняя квадратическая погрешность положения характерной точки (M), м</b>	<b>Описание закрепления точки</b>
	<b>X</b>	<b>Y</b>		

Проект планировки территории

Лист

17

Ли	Изм.	№ докум.	Подп.	Дата

Инв. № полп. Полп. и дата  
Инв. № лубл. Полп. и дата  
Инв. № инв. № Полп. и дата

1	2	3	4	5
н1	364546,34	1400366,90	0,50	Закрепление отсутствует
н2	364546,86	1400367,75	0,50	Закрепление отсутствует
н3	364545,18	1400368,79	0,50	Закрепление отсутствует
н4	364544,68	1400367,95	0,50	Закрепление отсутствует
н1	364546,34	1400366,90	0,50	Закрепление отсутствует

**Общие сведения об образуемых частях земельных участков**

№ п/п	Обозначение части	Площадь (Р), м2	±ΔР, м2	Характеристика части
1	2	3	4	5
1	26:29:000000:2040/чзу2	2	2,48	Аренда

**Кадастровый номер земельного участка 26:29:000000:6616**

**Сведения о местоположении границ образуемой части земельного участка**

**Обозначение части 26:29:000000:6616/чзу2**

Обозначение характерных точек границ	Координаты, м		Средняя квадратическая погрешность положения характерной точки (M <sub>t</sub> ), м	Описание закрепления точки
	X	Y		
1	2	3	4	5
26:29:000000:6616/чзу2(1)				Закрепление отсутствует
н1	363740,78	1400223,29	0,50	Закрепление отсутствует
н2	363740,23	1400224,11	0,50	Закрепление отсутствует
н3	363739,41	1400223,53	0,50	Закрепление отсутствует
н4	363739,96	1400222,73	0,50	Закрепление отсутствует
н1	363740,78	1400223,29	0,50	Закрепление отсутствует
26:29:000000:6616/чзу2(2)				
н5	363741,84	1400222,10	0,50	Закрепление отсутствует
н6	363741,28	1400222,92	0,50	Закрепление отсутствует
н7	363740,46	1400222,34	0,50	Закрепление отсутствует
н8	363741,02	1400221,54	0,50	Закрепление отсутствует
н5	363741,84	1400222,10	0,50	Закрепление отсутствует
26:29:000000:6616/чзу2(3)				
н9	363748,23	1400222,23	0,50	Закрепление отсутствует
н10	363747,67	1400223,05	0,50	Закрепление отсутствует
н11	363746,85	1400222,47	0,50	Закрепление отсутствует
н12	363747,41	1400221,67	0,50	Закрепление отсутствует
н9	363748,23	1400222,23	0,50	Закрепление отсутствует

**Общие сведения об образуемых частях земельных участков**

№ п/п	Обозначение части	Площадь (Р), м2	±ΔР, м2	Характеристика части
1	2	3	4	5
1	26:29:000000:6616/чзу2	3 (1) 0,98 (2) 0,98 (3) 0,98	1,78 1,73 1,73 1,73	Аренда

Ине. № подл. Подп. и дата  
Ине. № дубл. Подп. и дата  
Взам. инв. №  
Ине. № инв. №

Кадастровый номер земельного участка 26:29:120203:425				
1. Сведения о местоположении границ образуемой части земельного участка				
Обозначение части 26:29:120203:425/чзу2				
Обозначение характерных точек границ	Координаты, м		Средняя квадратическая погрешность положения характерной точки (Mt), м	Описание закрепления точки
	X	Y		
1	2	3	4	5
н1	364667,34	1400707,01	0,10	—
н2	364668,16	1400707,57	0,10	—
н3	364667,60	1400708,39	0,10	—
н4	364666,78	1400707,81	0,10	—
н1	364667,34	1400707,01	0,10	—
2. Общие сведения о частях земельного участка				
№ п/п	Обозначение части	Площадь (P), м <sup>2</sup>	±ΔP, м <sup>2</sup>	Характеристика части
1	2	3	4	5
1	26:29:120203:425/чзу2	1	0,35	Аренда

**Выводы:**

При выполнении проекта межевания было сформировано три земельных участка из земель неразграниченной государственной собственности для временного использования на период строительства объекта:

- площадью 3970 кв.м из земель сельскохозяйственного назначения на территории муниципального образования Юцкий сельсовет Предгорного района Ставропольского края, с предполагаемым видом разрешенного использования - коммунальное обслуживание.
- площадью 964 кв.м из земель населенных пунктов на территории х.Новая Пролетарка муниципального образования Юцкий сельсовет Предгорного района Ставропольского края с предполагаемым видом разрешенного использования - коммунальное обслуживание.
- площадью 1428 кв.м из земель населенных пунктов на г.Пятигорск Ставропольского края с предполагаемым видом разрешенного использования - коммунальное обслуживание.

Также для временного использования на период строительства объекта были сформированы части учтенных земельных участков с кадастровыми номерами 26:29:000000:6616, 26:29:000000:2040, 26:29:120203:425.

- 26:29:000000:6616/чзу1, площадью 2684 кв.м.;
- 26:29:000000:2040/чзу1, площадью 264 кв.м.;
- 26:29:120203:425/чзу1, площадью 706 кв.м.

Под постоянное использование для эксплуатации объекта сформировано четыре земельных участка из земель неразграниченной государственной собственности:

- площадью 13 кв.м из земель населенных пунктов на территории х.Новая Пролетарка муниципального образования Юцкий сельсовет Предгорного района Ставропольского края с предполагаемым видом разрешенного использования - коммунальное обслуживание.

Инв. № лубл.	Взам инв. №	Полп и дата
Инв. № полп.		Полп и дата
Ли	Изм.	№ доквм.
		Полп.
		Дата

- площадью 6 кв.м из земель населенных пунктов на территории х.Новая Пролетарка муниципального образования Юцкий сельсовет Предгорного района Ставропольского края с предполагаемым видом разрешенного использования - коммунальное обслуживание.
  - площадью 10 кв.м из земель сельскохозяйственного назначения на территории муниципального образования Юцкий сельсовет Предгорного района Ставропольского края с предполагаемым видом разрешенного использования - коммунальное обслуживание.
  - площадью 1 кв.м из земель населенных пунктов на г.Пятигорск Ставропольского края с предполагаемым видом разрешенного использования - коммунальное обслуживание.
- Также под постоянное использование для эксплуатации объекта была сформирована части учтенных земельных участков с кадастровыми номерами - 26:29:000000:6616, 26:29:000000: 2040, 26:29:120203:425:
- 26:29:000000:6616/чзу2, площадью 3 кв.м.;
  - 26:29:000000: 2040/чзу2, площадью 2 кв.м.
  - 26:29:120203:425/чзу2, площадью 1 кв.м.

Инв. № подл	Подп. и дата				Взам. инв. №	Подп. и дата	Инв. № дубл.	Взам. инв. №	Подп. и дата	Инв. № подл	Лист
	Ли	Изм.	№ докум.	Подп.							

*Проект планировки территории*

### Графические материалы

- Схема расположения элементов планировочной структуры;
- Чертеж проекта межевания территории

Инв. № полп.	Полп. и дата	Инв. № лубл.	Взам инв. №	Полп. и дата	Проект планировки территории					Лист
										19
Ли	Изм.	№ докум.	Подп.	Дата						

**Схема расположения элементов планировочной структуры**




**Условные обозначения :**



Территория проектирования инженерных сетей




Граница муниципального образования

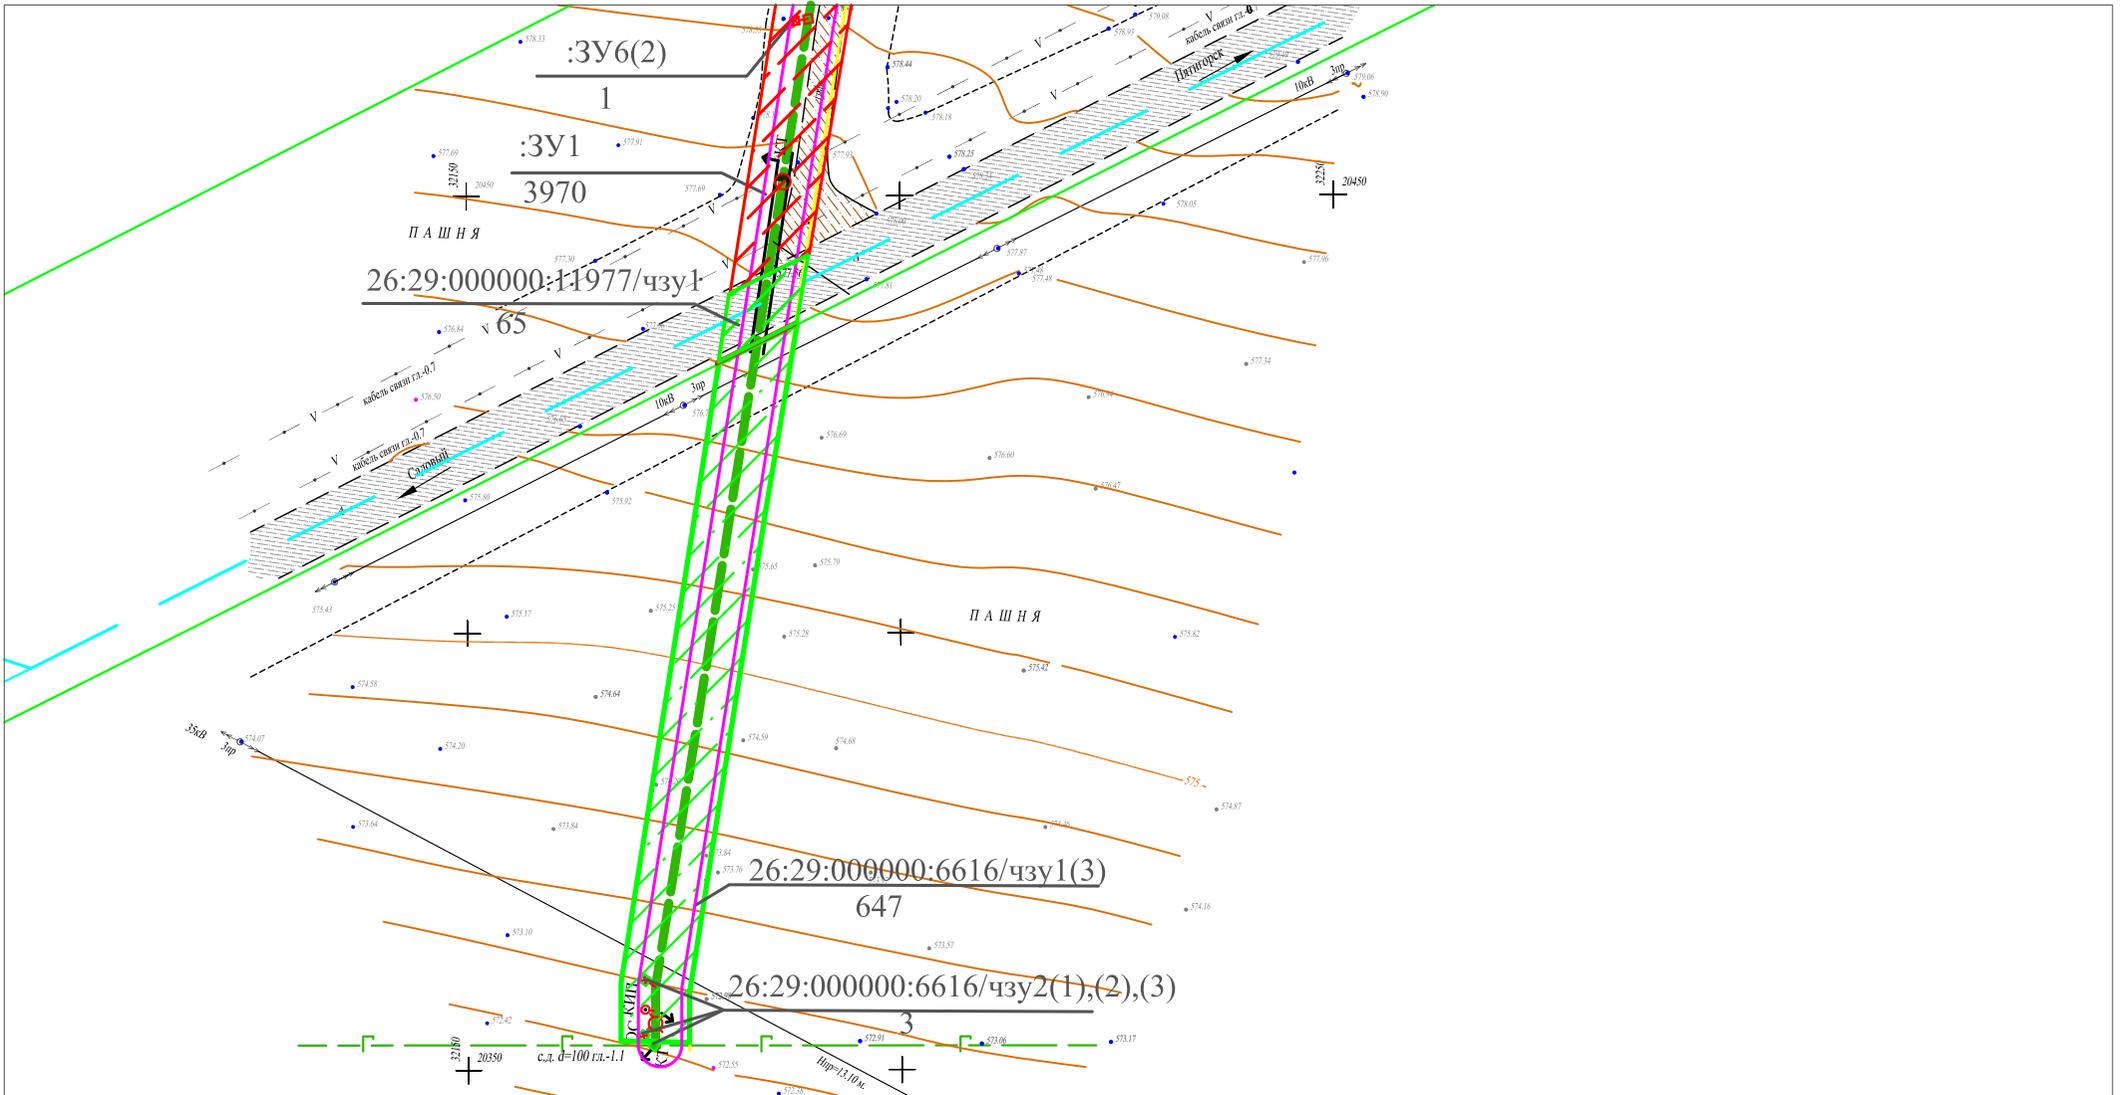

- Охранная зона газопровода
  - Ось проектируемого газопровода
  - Образуемый земельный участок
  - Граница кадастрового квартала
  - Образуемая часть земельного участка
  - Границы земельных участков по сведениям КПТ
- 26:29:000000:6616 кадастровый номер земельного участка

Чертеж						
Закольцовочный газопровод среднего и низкого давления от ул. Озерная х.Новая Пролетарка до ул.Мира с.Садовое Предгорного района Ставропольского края						
		Подп.	Дата	Проект межевания территории линейного объекта		
Разработал	Пожидаева Г.А.					Стадия
Проверил	Латыпов В.С.			П	1	9
М 1:1000				ООО Ставстройхолдинг		

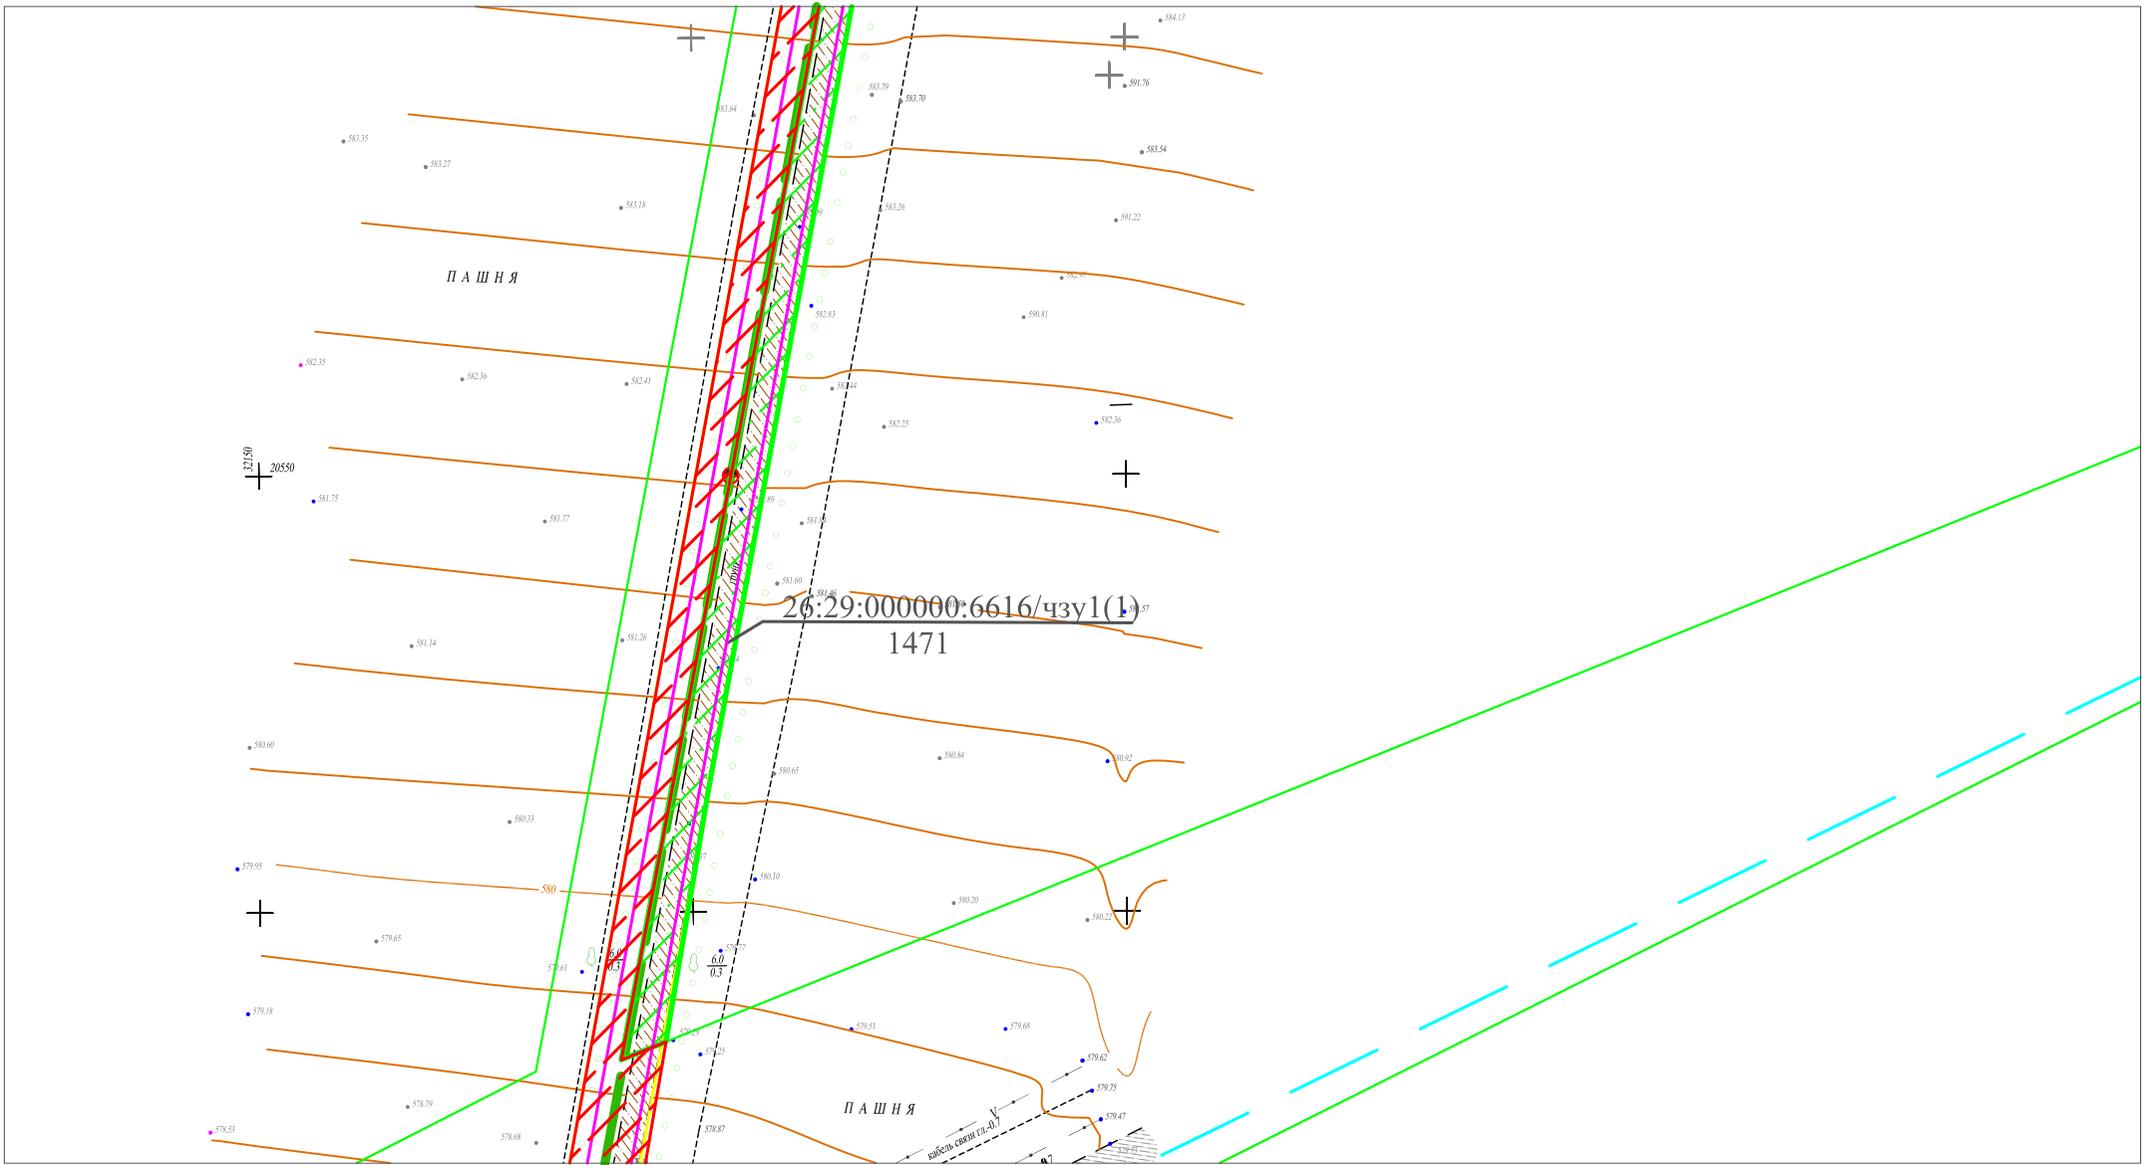


- Ось проектируемого газопровода
- Охранная зона газопровода
- образуемый земельный участок
- образуемая часть земельного участка
- 26:29:000000:6616 кадастровый номер земельного участка
- Границы земельных участков по сведениям КППТ
- Граница кадастрового квартала

				<b>Чертеж</b>		
				Закольцовочный газопровод среднего и низкого давления от ул. Озерная х.Новая Пролетарка до ул.Мира с.Садовое Предгорного района Ставропольского края		
				Проект межевания территории линейного объекта		
		<i>Подп.</i>	<i>Дата</i>	<i>Стадия</i>	<i>Лист</i>	<i>Листов</i>
Разработал	Пожидаева Г.А.			П	2	9
Проверил	Латыпов В.С.					
				М 1:1000		ООО Ставстройхолдинг




- Охранная зона газопровода
  - Ось проектируемого газопровода
  - образуемый земельный участок
  - Граница кадастрового квартала
  - образуемая часть земельного участка
  - Границы земельных участков по сведениям КПТ
- 26:29:000000:6616 кадастровый номер земельного участка

				Чертеж		
				Закольцовочный газопровод среднего и низкого давления от ул. Озерная х.Новая Пролетарка до ул.Мира с.Садовое Предгорного района Ставропольского края		
		<i>Подп.</i>	<i>Дата</i>	Проект межевания территории		
Разработал		Пожидаева Г.А.		<i>Стадия</i>	<i>Лист</i>	<i>Листов</i>
Проверил		Латыпов В.С.		П	3	9
				линейного объекта		
				М 1:1000		
				ООО Ставстройхолдинг		

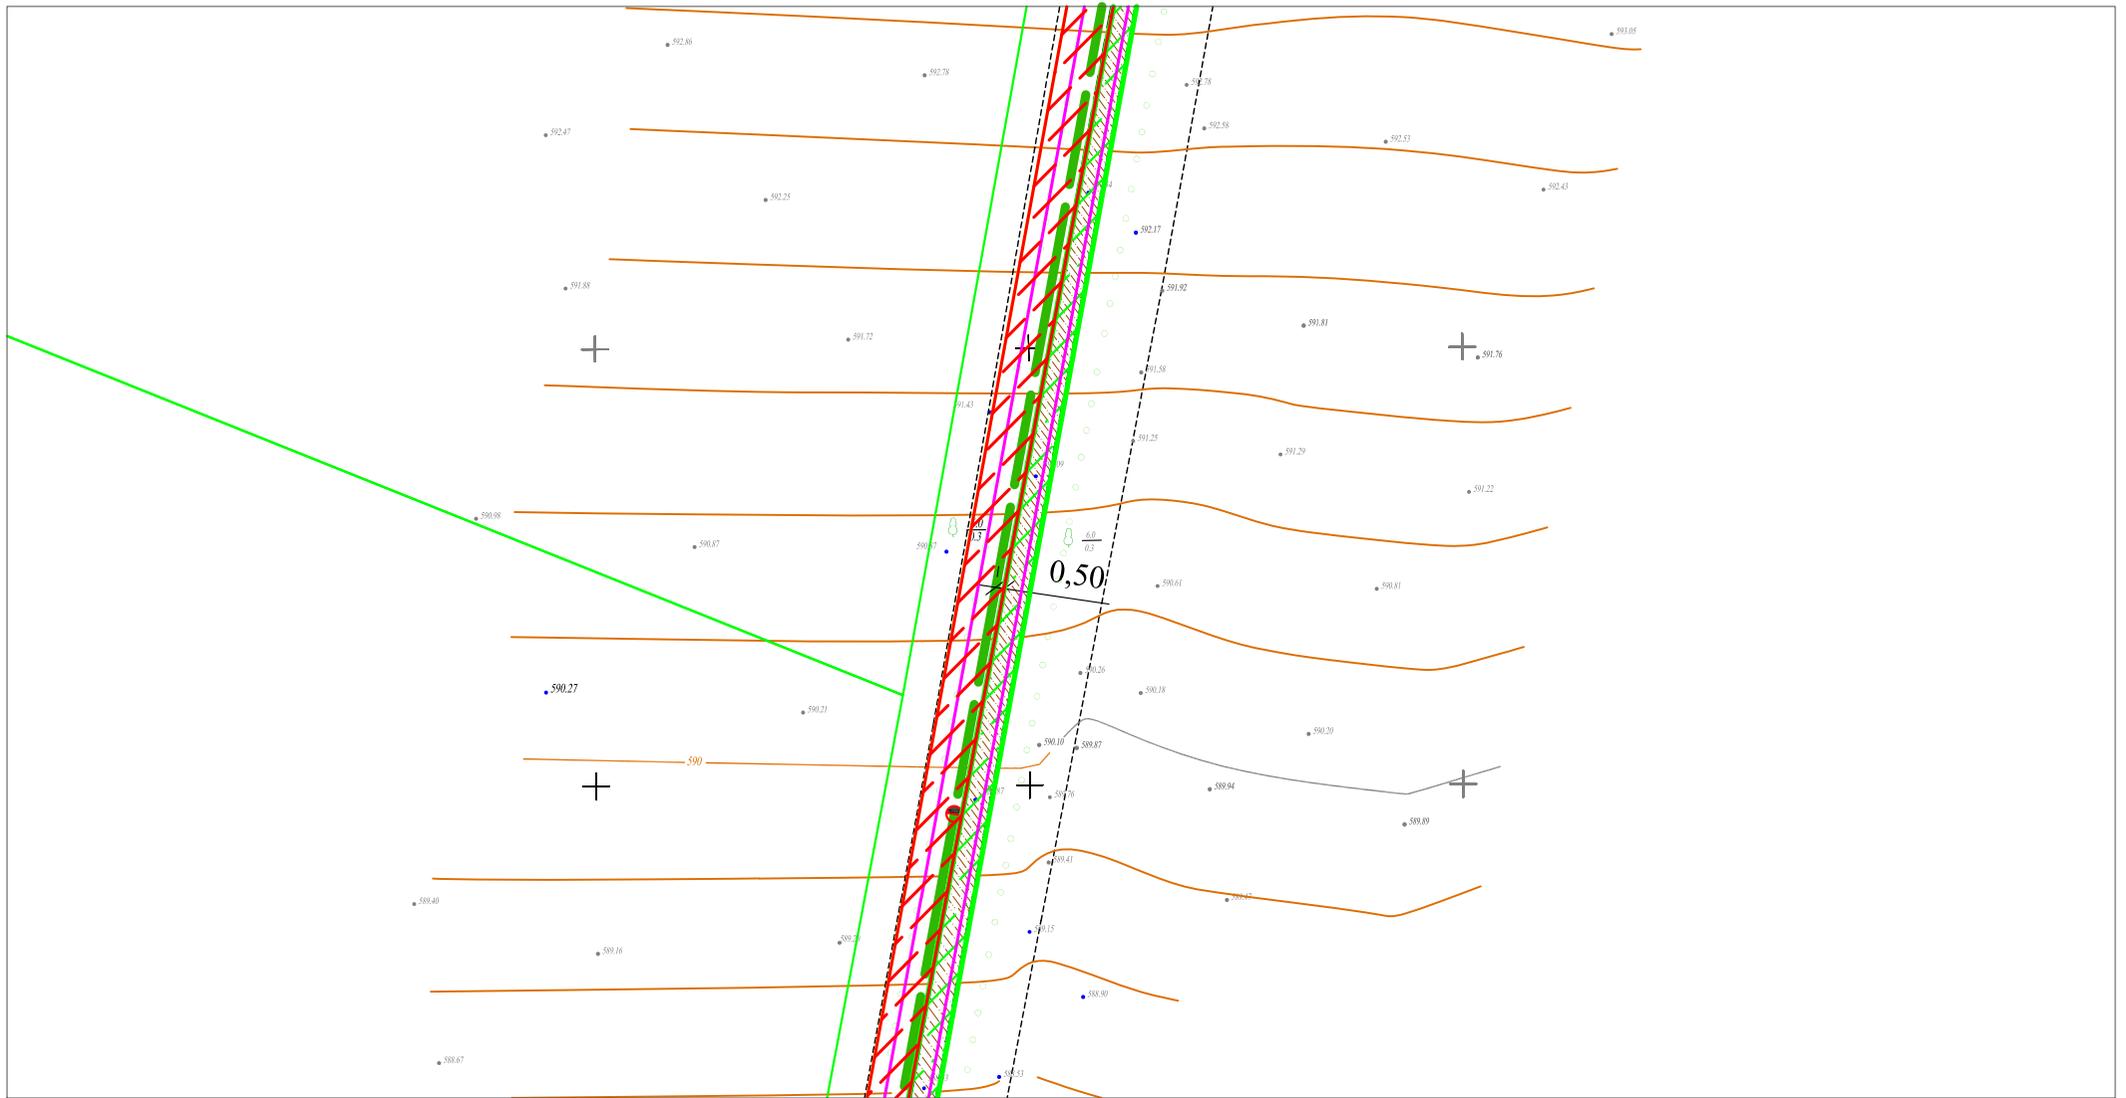

- Охранная зона газопровода
  - Ось проектируемого газопровода
  - Образуемый земельный участок
  - Граница кадастрового квартала
  - Образуемая часть земельного участка
  - Границы земельных участков по сведениям КИПТ
- 26:29:000000:6616 кадастровый номер земельного участка


				<b>Чертеж</b>		
				Закольцовочный газопровод среднего и низкого давления от ул. Озерная х.Новая Пролетарка до ул.Мира с.Садовое Предгорного района Ставропольского края		
Разработал	Пожидаева Г.А.	Подп.	Дата	Проект межевания территории линейного объекта	Стадия	Лист
Проверил	Латыпов В.С.				П	4
				М 1:1000	ООО Ставстройхолдинг	

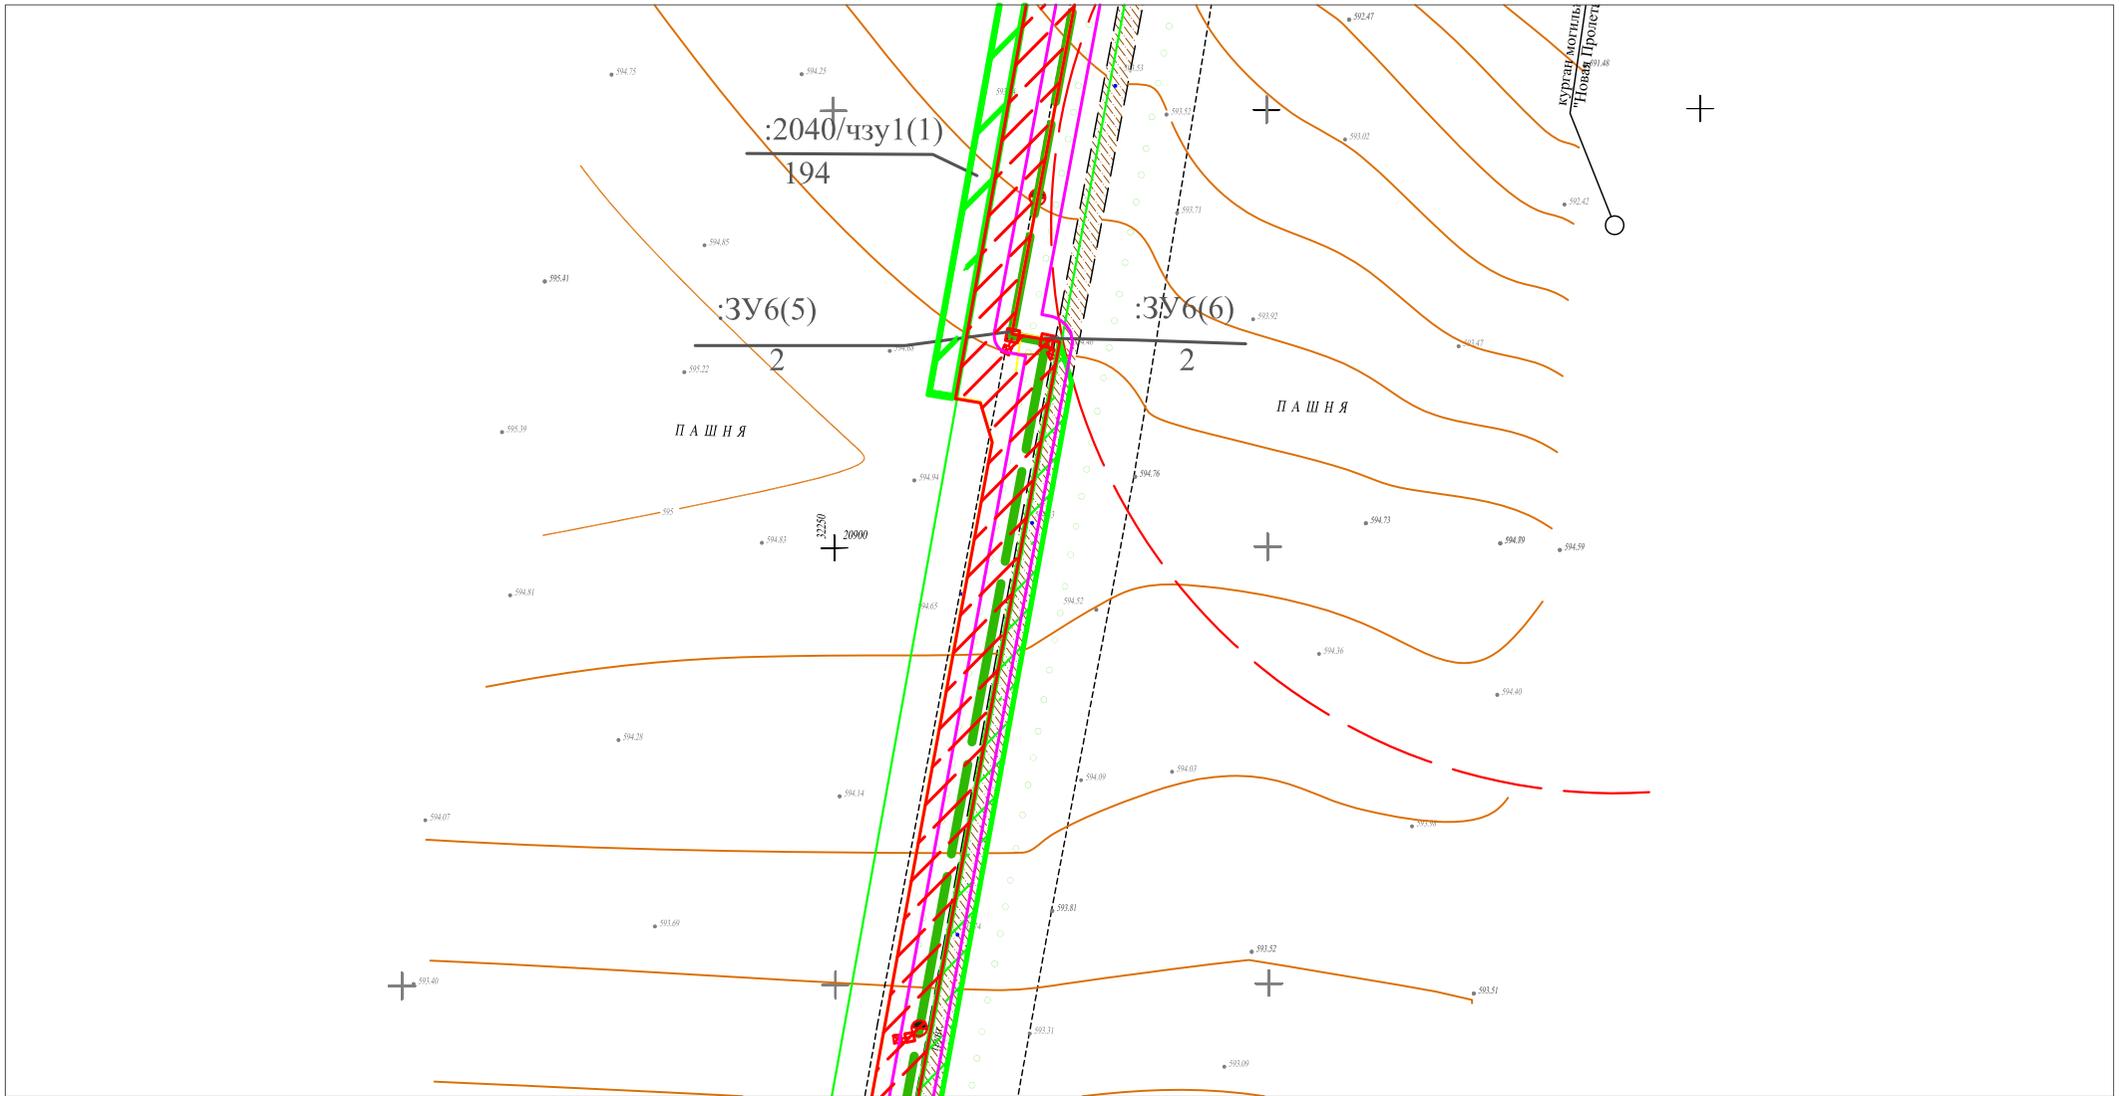

- Охранная зона газопровода
  - Образуемый земельный участок
  - Образуемая часть земельного участка
  - Граница кадастрового квартала
  - Ось проектируемого газопровода
  - Граница объекта культурного наследия
  - Границы земельных участков по сведениям КИПТ
- 26:29:000000:6616 кадастровый номер земельного участка


				<b>Чертеж</b>		
				Закольцовочный газопровод среднего и низкого давления от ул. Озерная х.Новая Пролетарка до ул.Мира с.Садовое Предгорного района Ставропольского края		
Разработал	Пожидаева Г.А.	Подп.	Дата	Проект межевания территории линейного объекта	Стадия	Лист
Проверил	Латыпов В.С.				П	5
				М 1:1000	ООО Ставстройхолдинг	



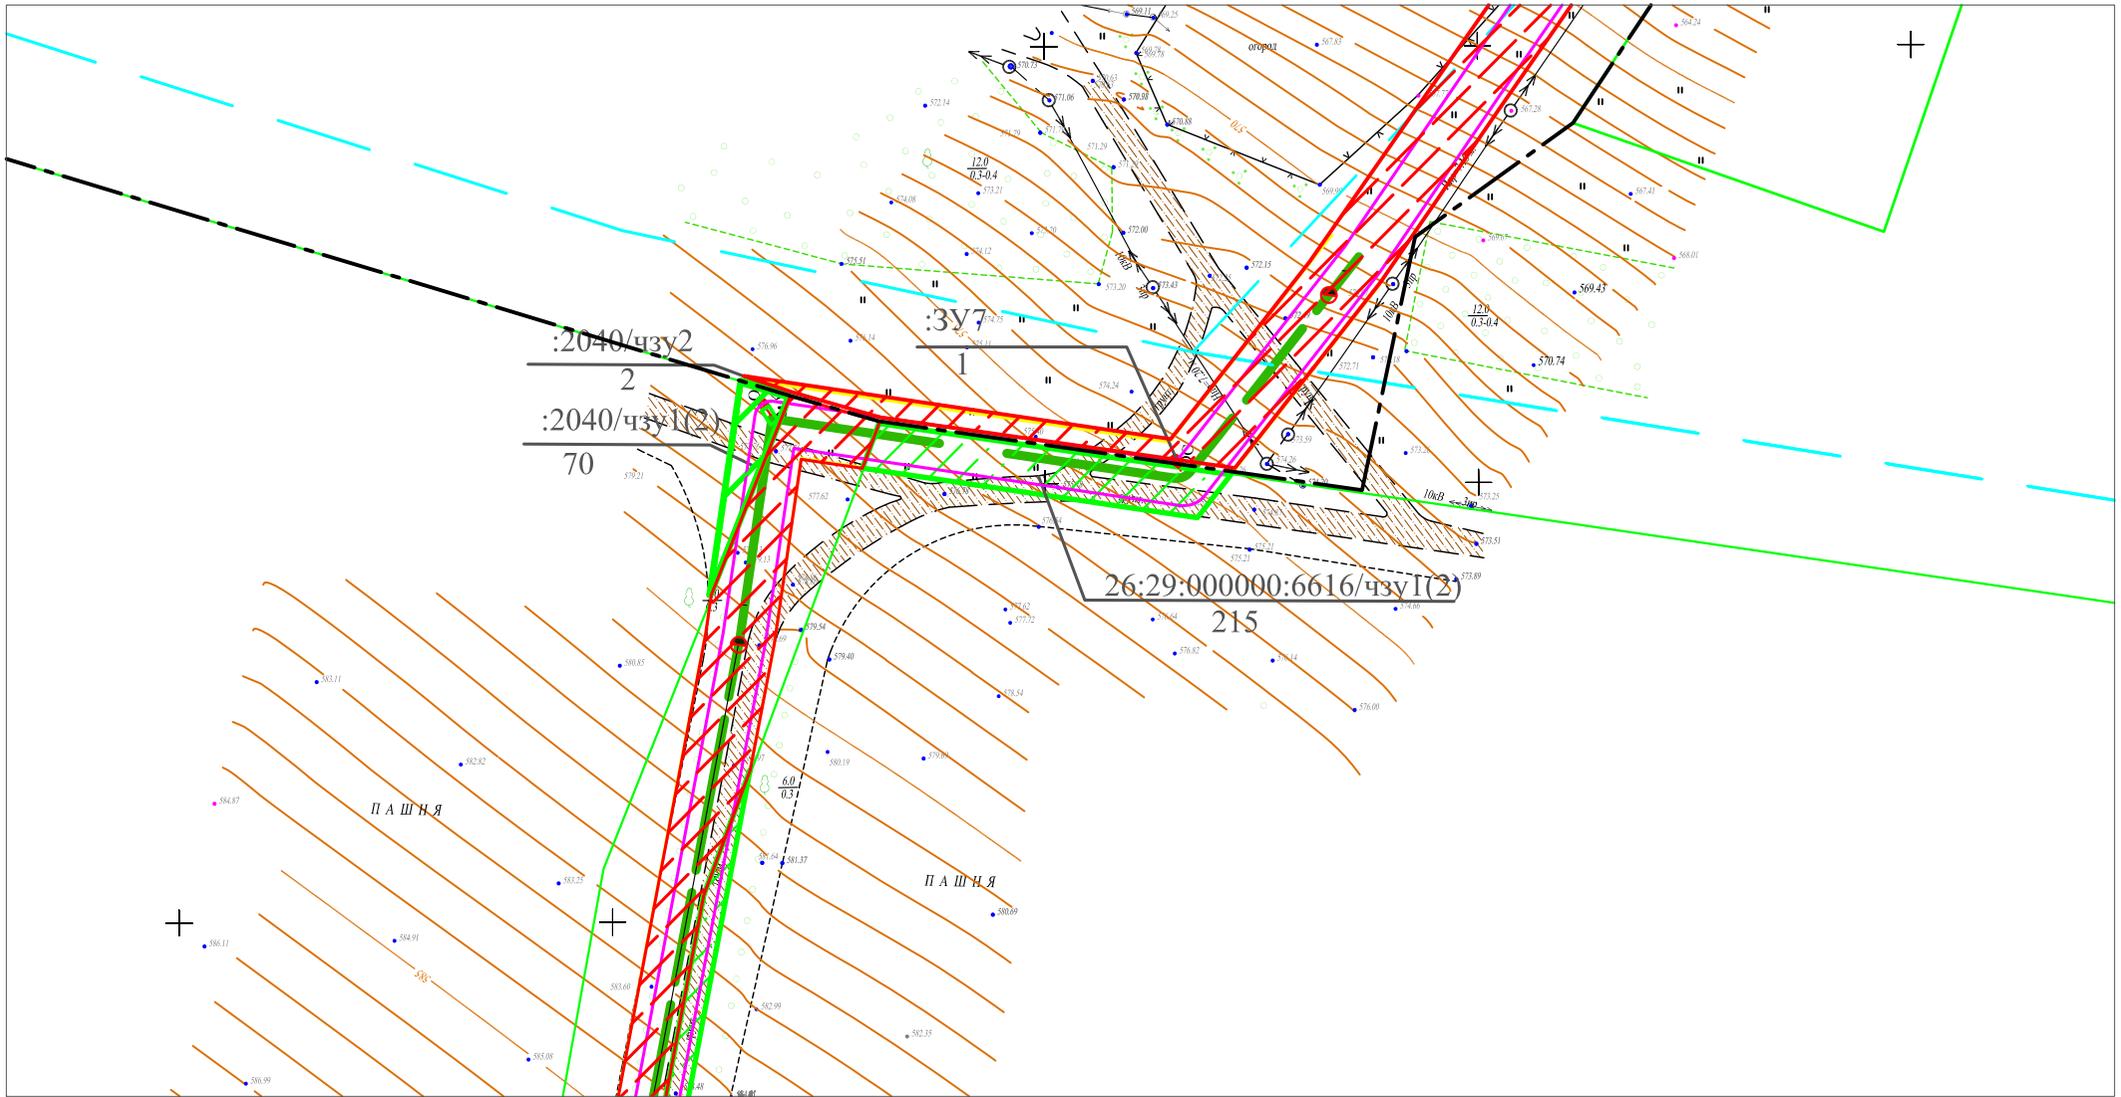

- Охранная зона газопровода
  - Образующий земельный участок
  - Образующая часть земельного участка
  - Границы земельных участков по сведениям КПТ
  - Ось проектируемого газопровода
  - Граница кадастрового квартала
  - Граница муниципального образования город-курорт Пятигорск
- 26:29:000000:6616 кадастровый номер земельного участка

<b>Чертеж</b>					
Закольцовочный газопровод среднего и низкого давления от ул. Озерная х.Новая Пролетарка до ул.Мира с.Садовое Предгорного района Ставропольского края					
		<i>Подп.</i>	<i>Дата</i>	Проект межевания территории линейного объекта	
Разработал	Пожидаева Г.А.			I	II
Проверил	Латыпов В.С.			III	IV
М 1:1000				ООО Ставстройхолдинг	

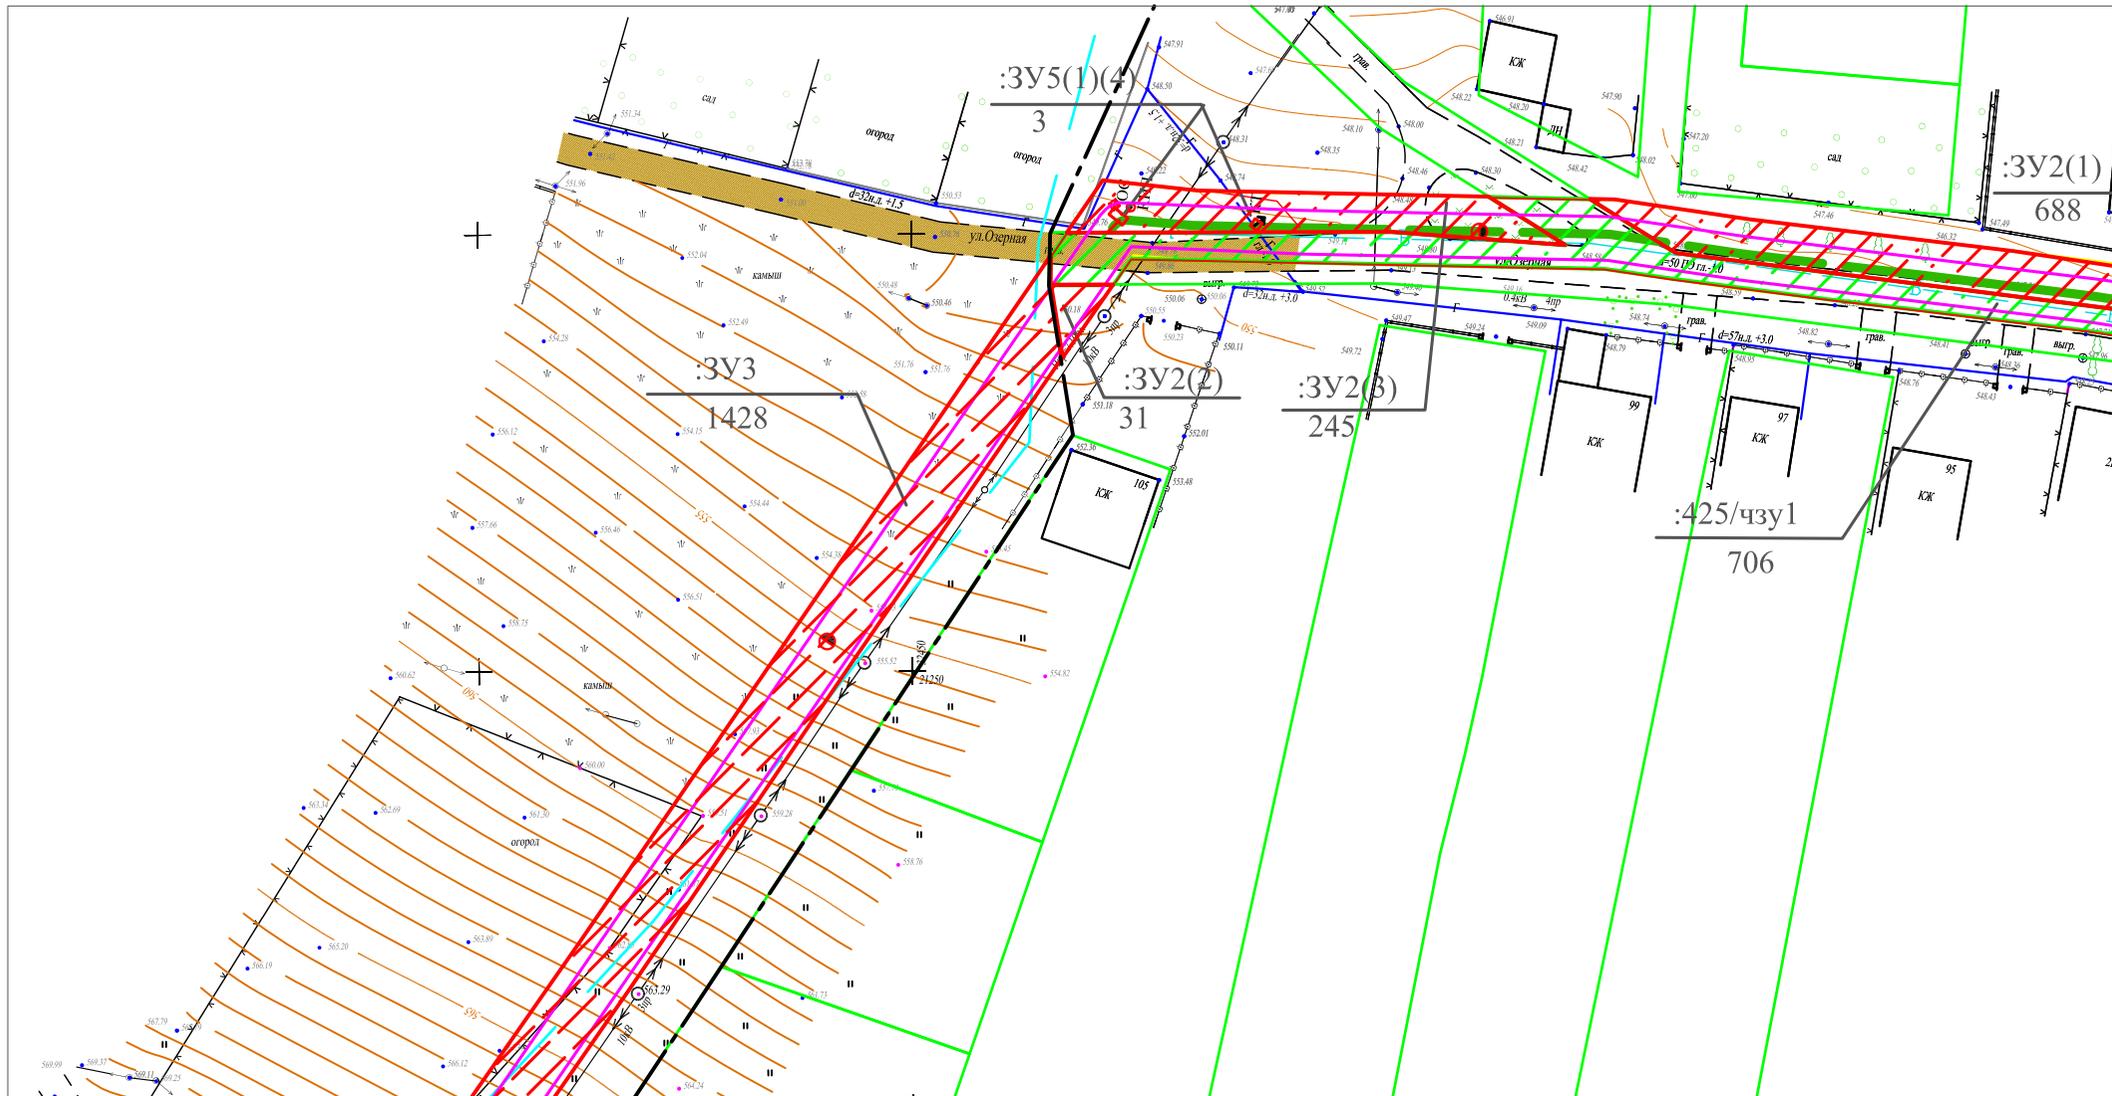

- Охранная зона газопровода
  - Образующий земельный участок
  - Образующая часть земельного участка
  - Границы земельных участков по сведениям КПП
  - Ось проектируемого газопровода
  - Граница кадастрового квартала
  - Граница муниципального образования город-курорт Пятигорск
- 26:29:000000:6616 кадастровый номер земельного участка

				<b>Чертеж</b>		
				Закольцовочный газопровод среднего и низкого давления от ул. Озерная х.Новая Пролетарка до ул.Мира с.Садовое Предгорного района Ставропольского края		
				Проект межевания территории линейного объекта		
		Подп.	Дата	Стандия	Лист	Листов
Разработал	Пожидаева Г.А.			П	8	9
Проверил	Латыпов В.С.					
М 1:1000				ООО Ставстройхолдинг		



- Охранная зона газопровода
  - Ось проектируемого газопровода
  - Образующий земельный участок
  - Граница кадастрового квартала
  - Образующая часть земельного участка
  - Границы земельных участков по сведениям КПП
- 26:29:000000:6616 кадастровый номер земельного участка

				Чертеж		
				Закольцовочный газопровод среднего и низкого давления от ул. Озерная х.Новая Пролетарка до ул.Мира с.Садовое Предгорного района Ставропольского края		
				Проект межевания территории линейного объекта		
Разработал	Пожидасва Г.А.	Подп.	Дата	Листья	Лист	Листов
Проверил	Латыпов В.С.			7	9	9
				М 1:1000		ООО Ставстройхолдинг

**Материалы по обоснованию проекта межевания территории**

- План границ на кадастровом плане территории;
- Чертежи земельных участков и частей земельных участков образуемых для строительства и эксплуатации объекта


Ине. № подл	Подп. и дата	Ине. № дубл.	Взам. инв. №	Подп. и дата

Ли	Изм.	№ докум.	Подп.	Дат

*Проект планировки территории*

Лис

# План границ на кадастровом плане территории

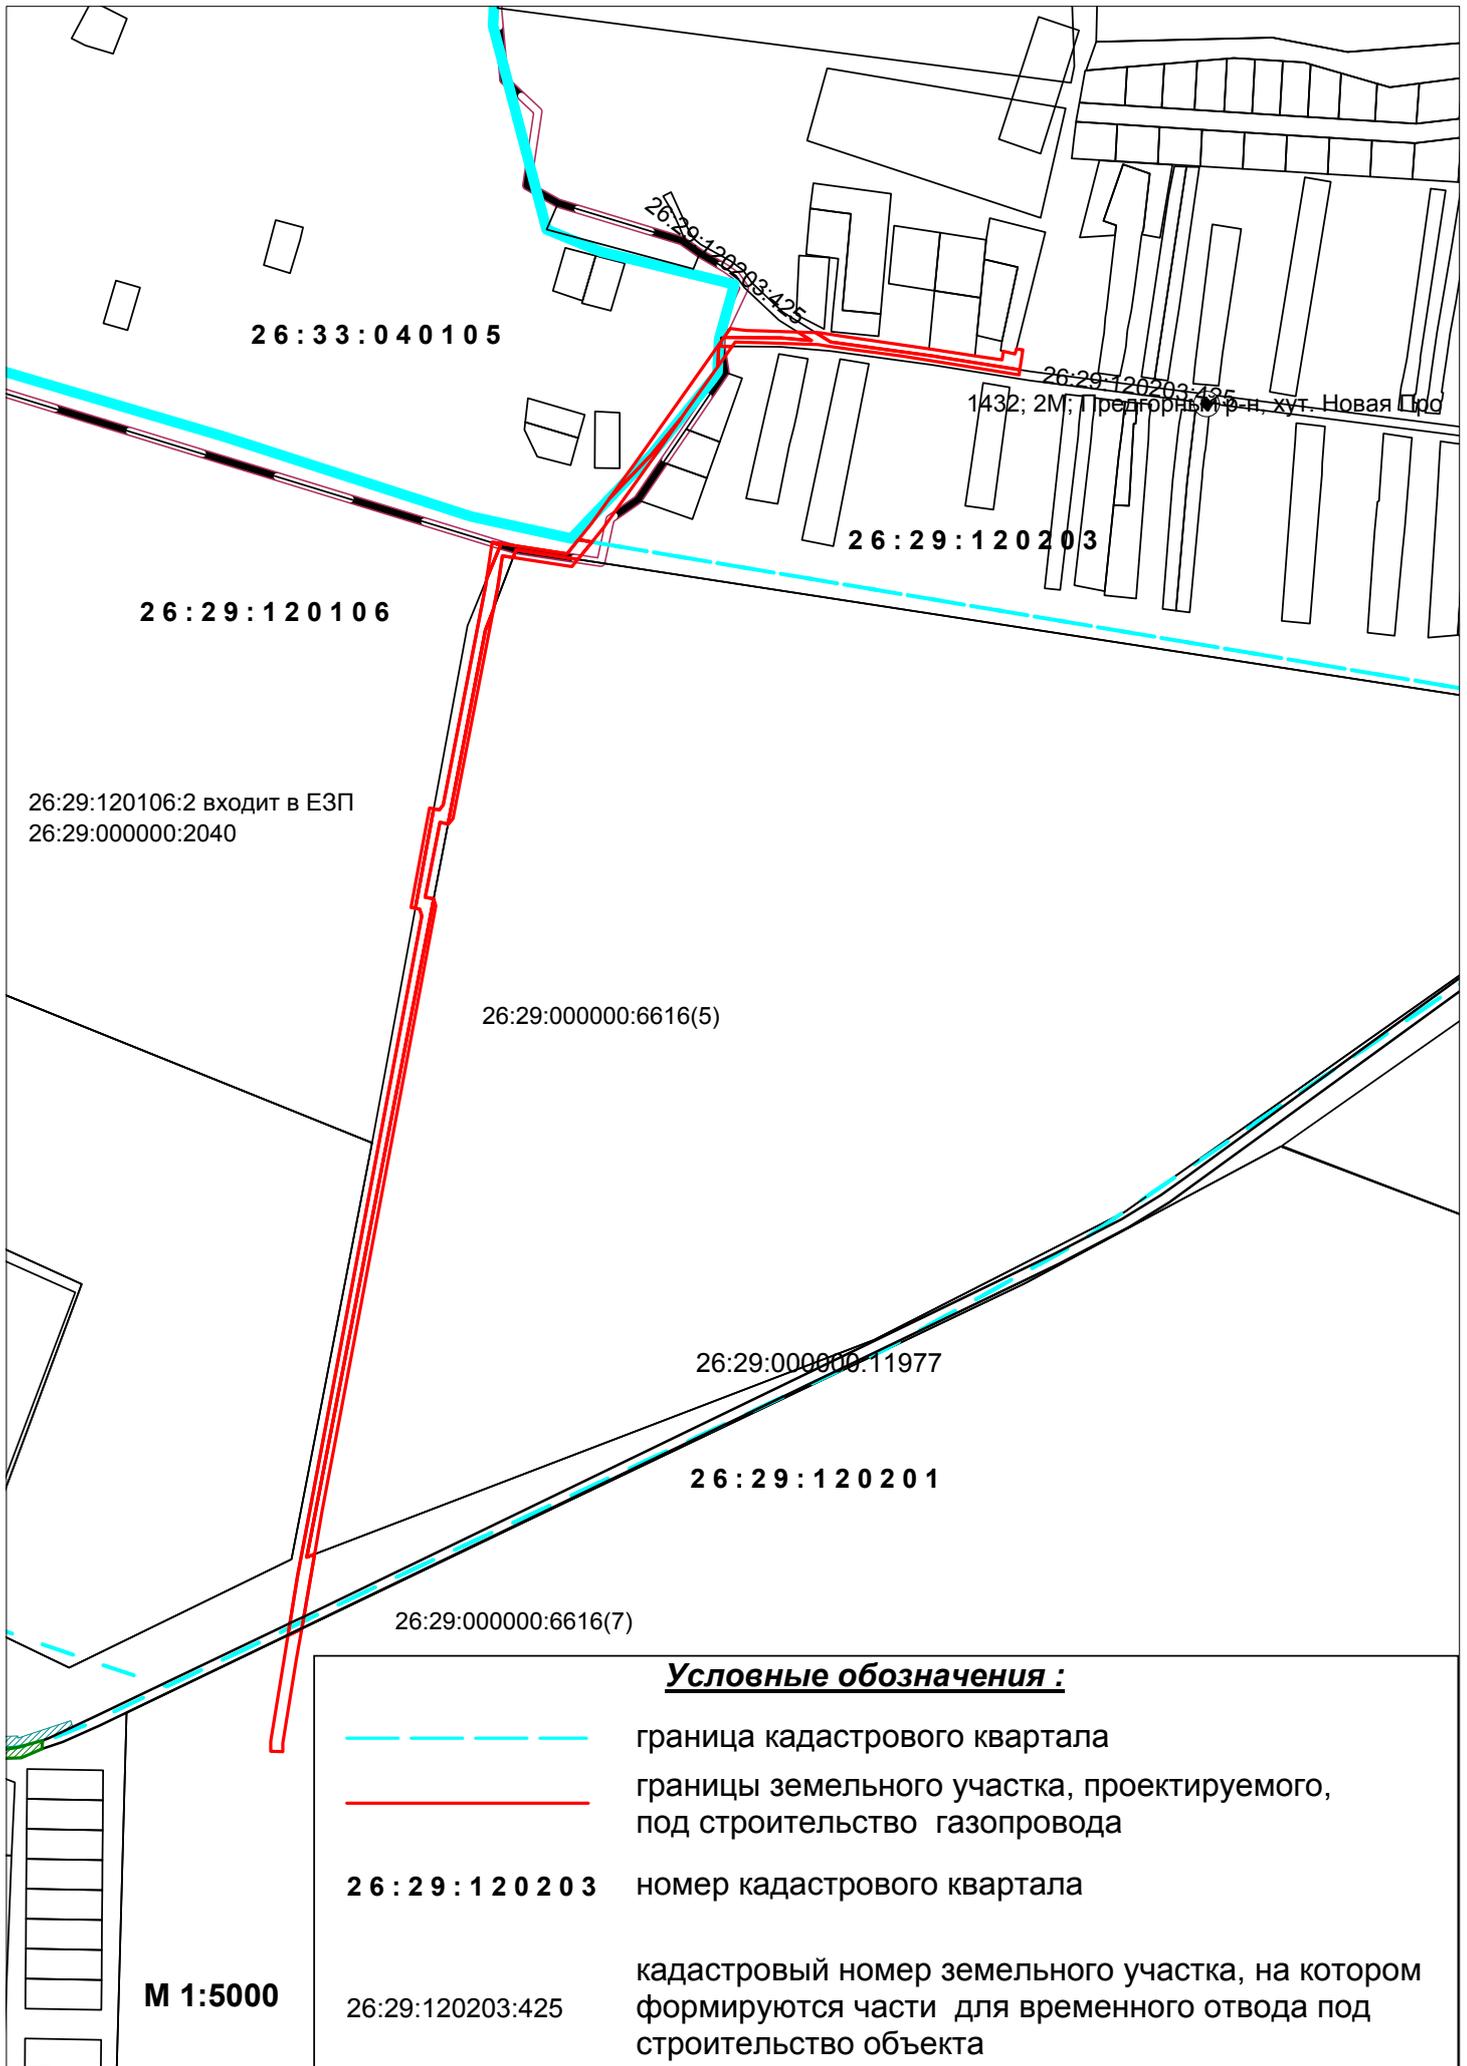




**Чертеж земельного участка, образуемого под временный отвод для  
строительства объекта**

**Обозначение земельного участка :ЗУ1**

**Выносной лист №1**

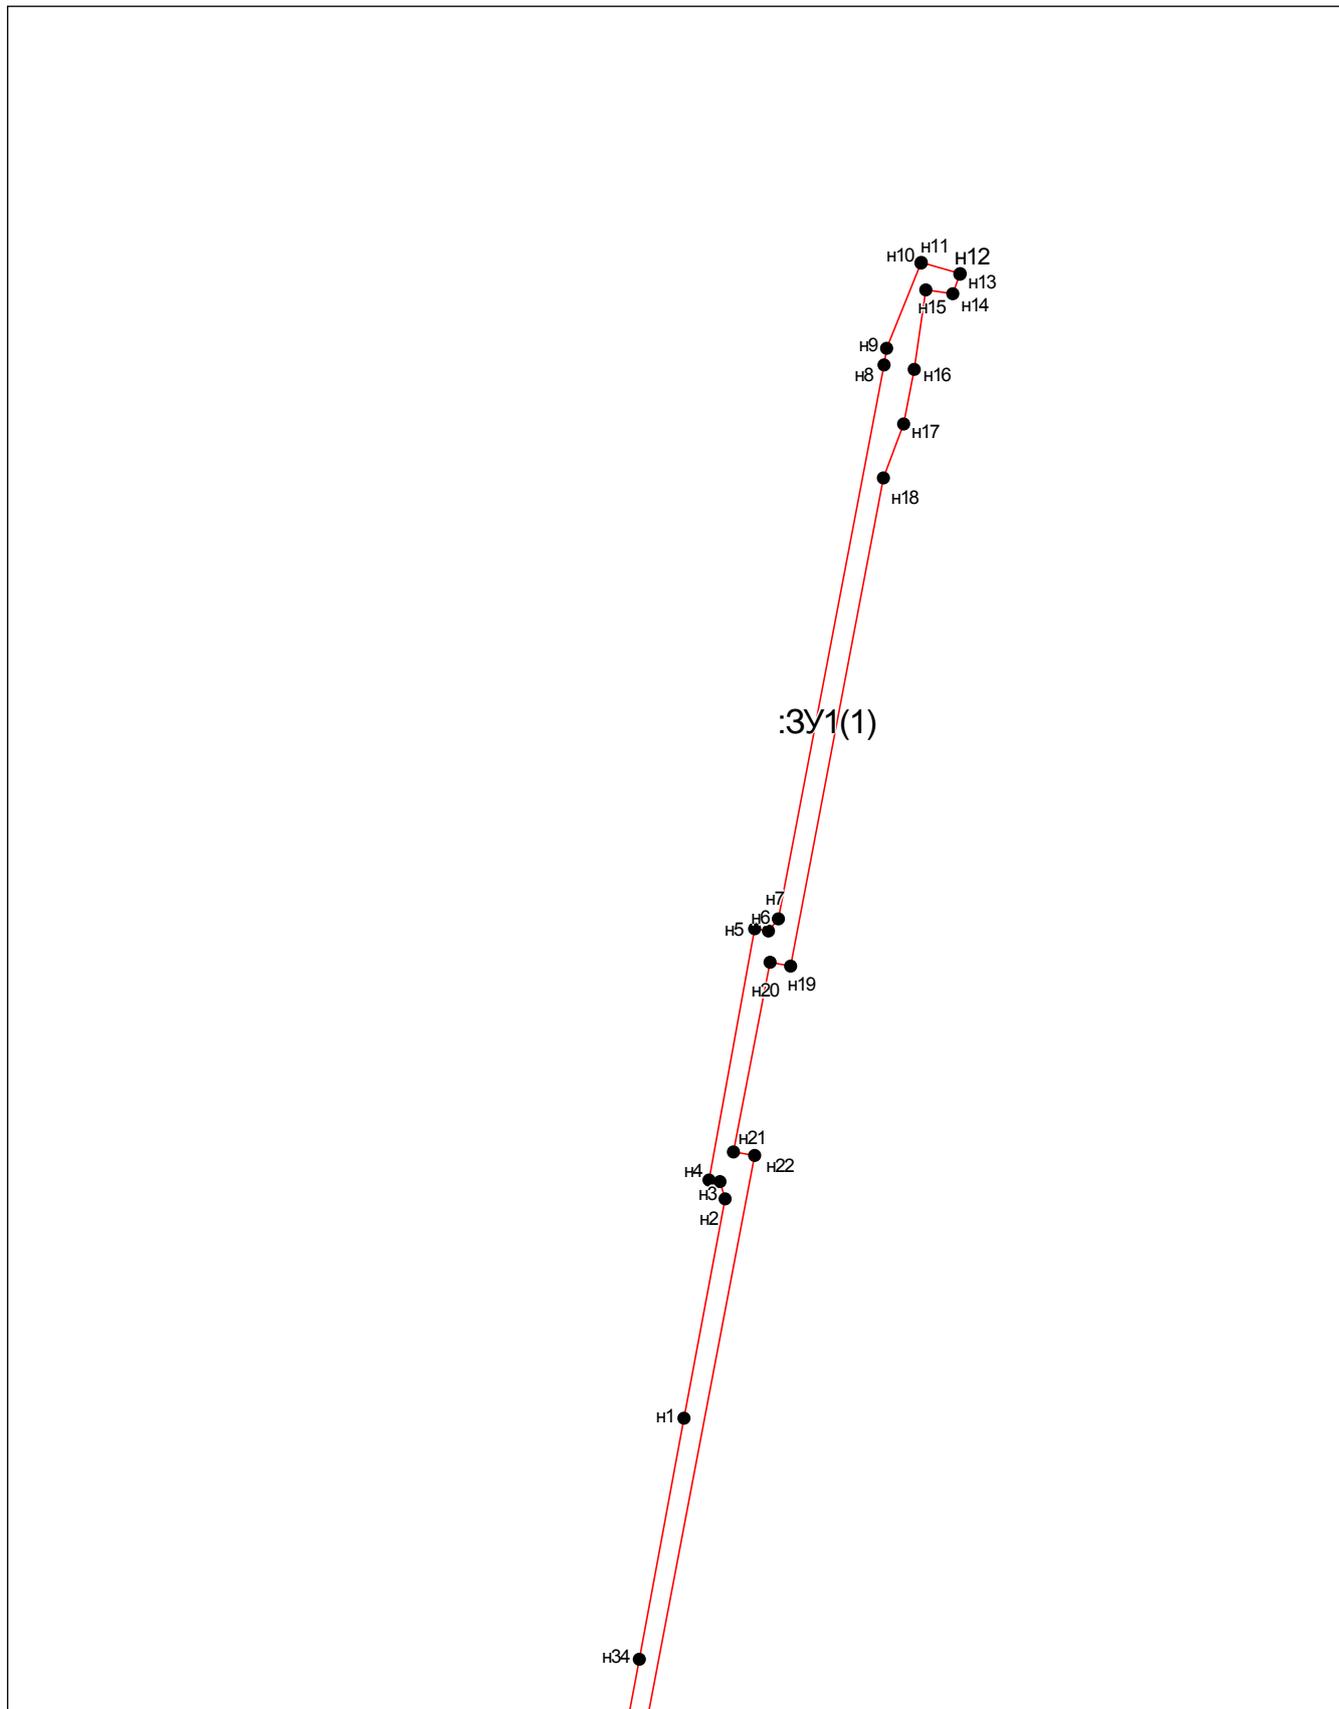


**Масштаб 1:2000**

Условные обозначения приведены на отдельной странице в конце раздела.

**Чертеж земельного участка, образуемого под временный отвод для  
строительства объекта**

**Обозначение земельного участка :ЗУ1**

**Выносной лист №2**

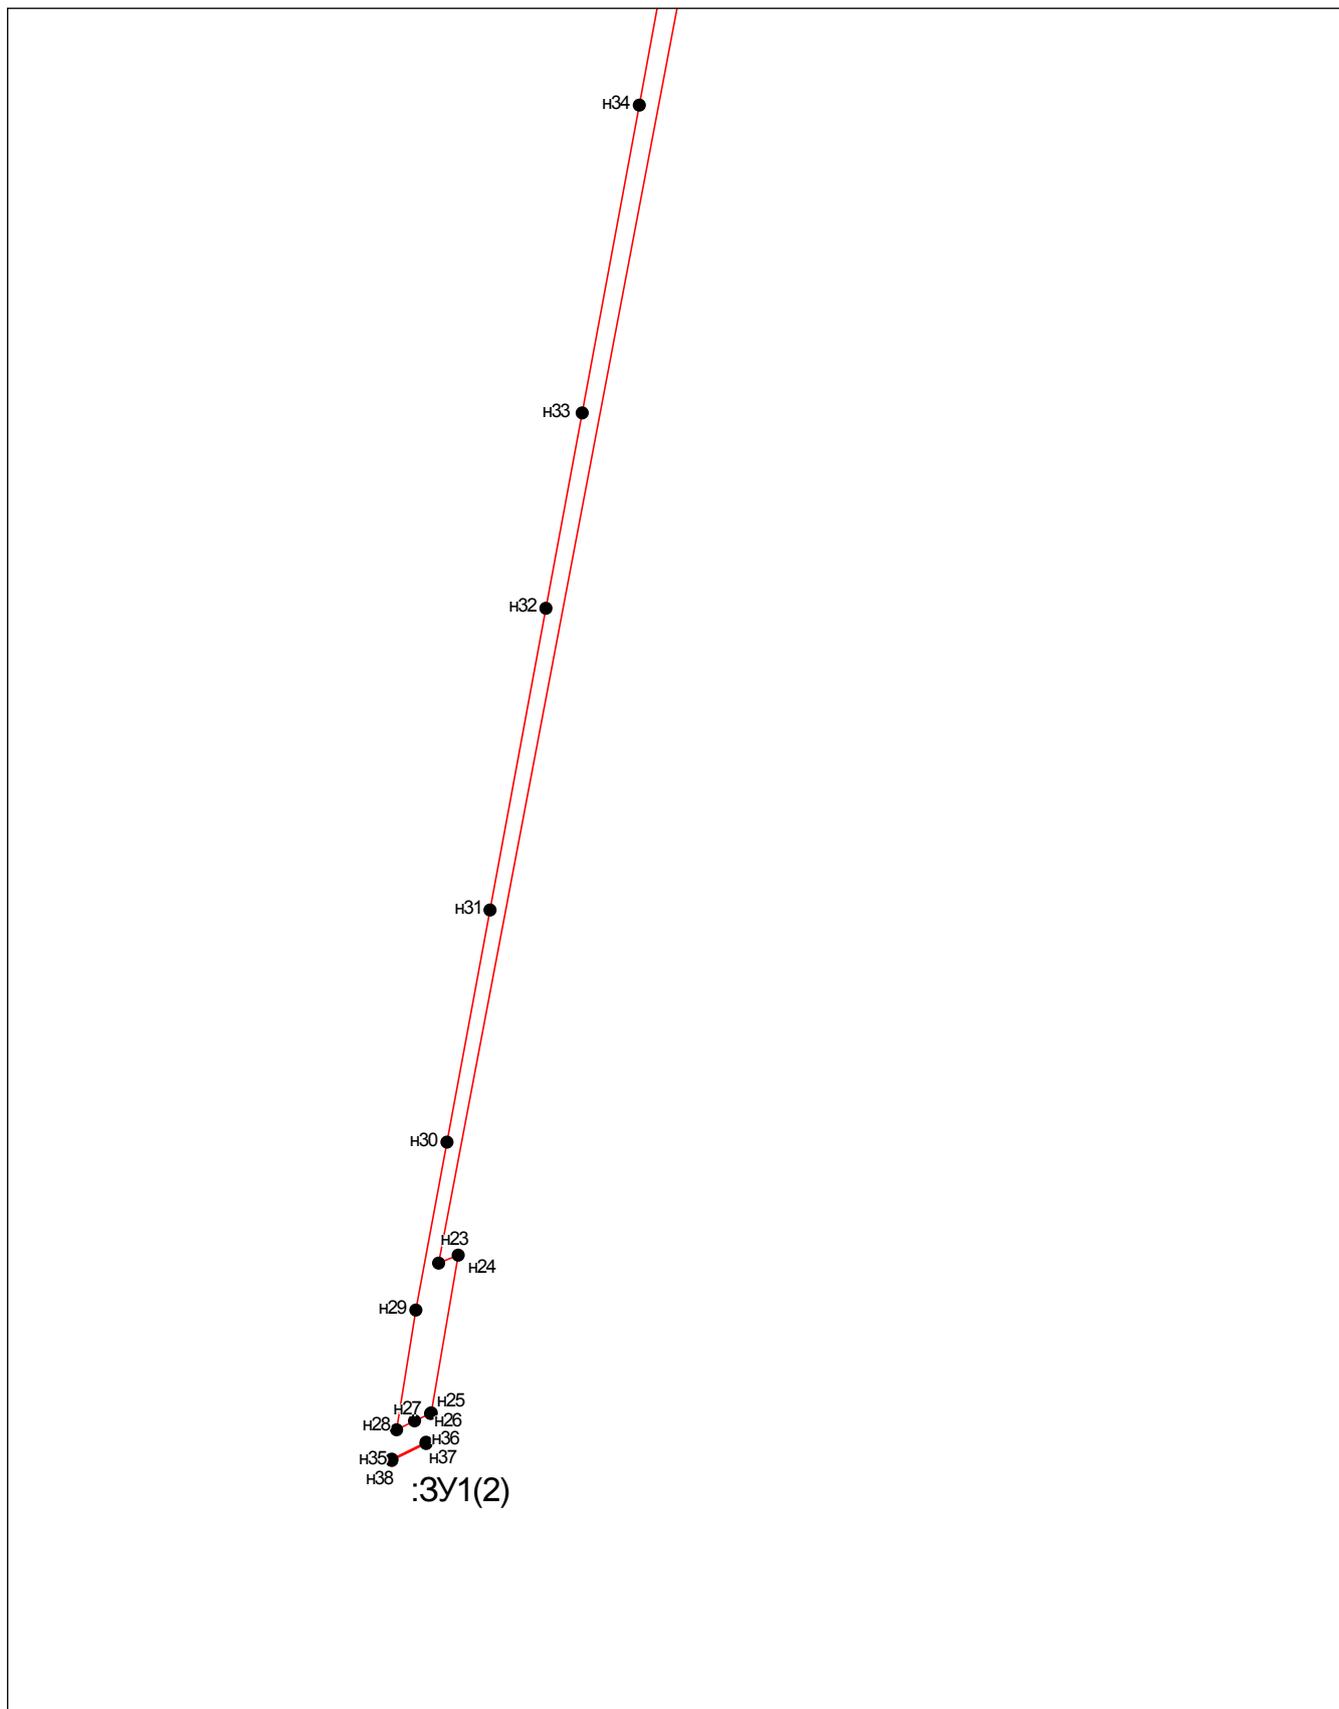


**Масштаб 1:2000**

Условные обозначения приведены на отдельной странице в конце раздела.

# Чертеж земельного участка, образуемого под временный отвод для строительства объекта


## Обозначение земельного участка :ЗУ1

### Условные обозначения:

 - |   |  |
|---|--|
|  | – существующая часть границы, имеющиеся в ЕГРН сведения о которой достаточны для определения ее местоположения,    |
|  | – вновь образованная часть границы, сведения о которой достаточны для определения ее местоположения,               |
|  | – существующая часть границы, имеющиеся в ЕГРН сведения о которой не достаточны для определения ее местоположения, |
|  | – вновь образованная часть границы, сведения о которой не достаточны для определения ее местоположения,            |
|  | – характерная точка границы, сведения о которой не позволяют однозначно определить ее положение на местности,      |
|  | – характерная точка границы, сведения о которой позволяют однозначно определить ее положение на местности.         |

Чертеж земельного участка, образуемого под временный отвод для строительства объекта

Обозначение земельного участка :ЗУ2

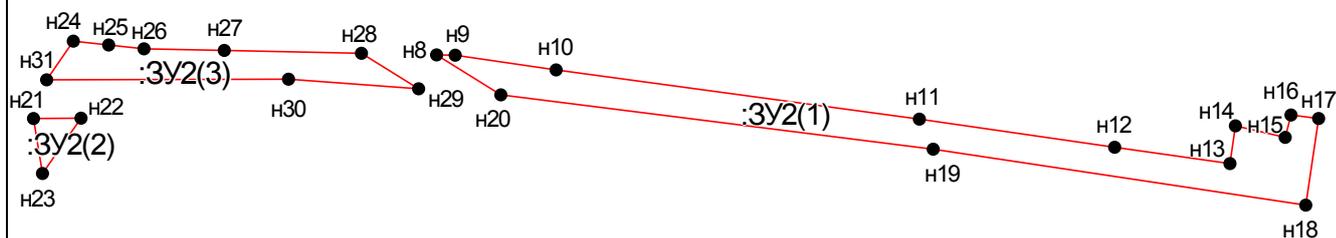


Масштаб 1: 1173

Условные обозначения:

- существующая часть границы, имеющиеся в ЕГРН сведения о которой достаточны для определения ее местоположения,
- вновь образованная часть границы, сведения о которой достаточны для определения ее местоположения,
- - - существующая часть границы, имеющиеся в ЕГРН сведения о которой не достаточны для определения ее местоположения,
- - - вновь образованная часть границы, сведения о которой не достаточны для определения ее местоположения,
- — характерная точка границы, сведения о которой не позволяют однозначно определить ее положение на местности,
- — характерная точка границы, сведения о которой позволяют однозначно определить ее положение на местности.

Чертеж земельного участка, образуемого под временный отвод для строительства объекта

Обозначение земельного участка :ЗУ3

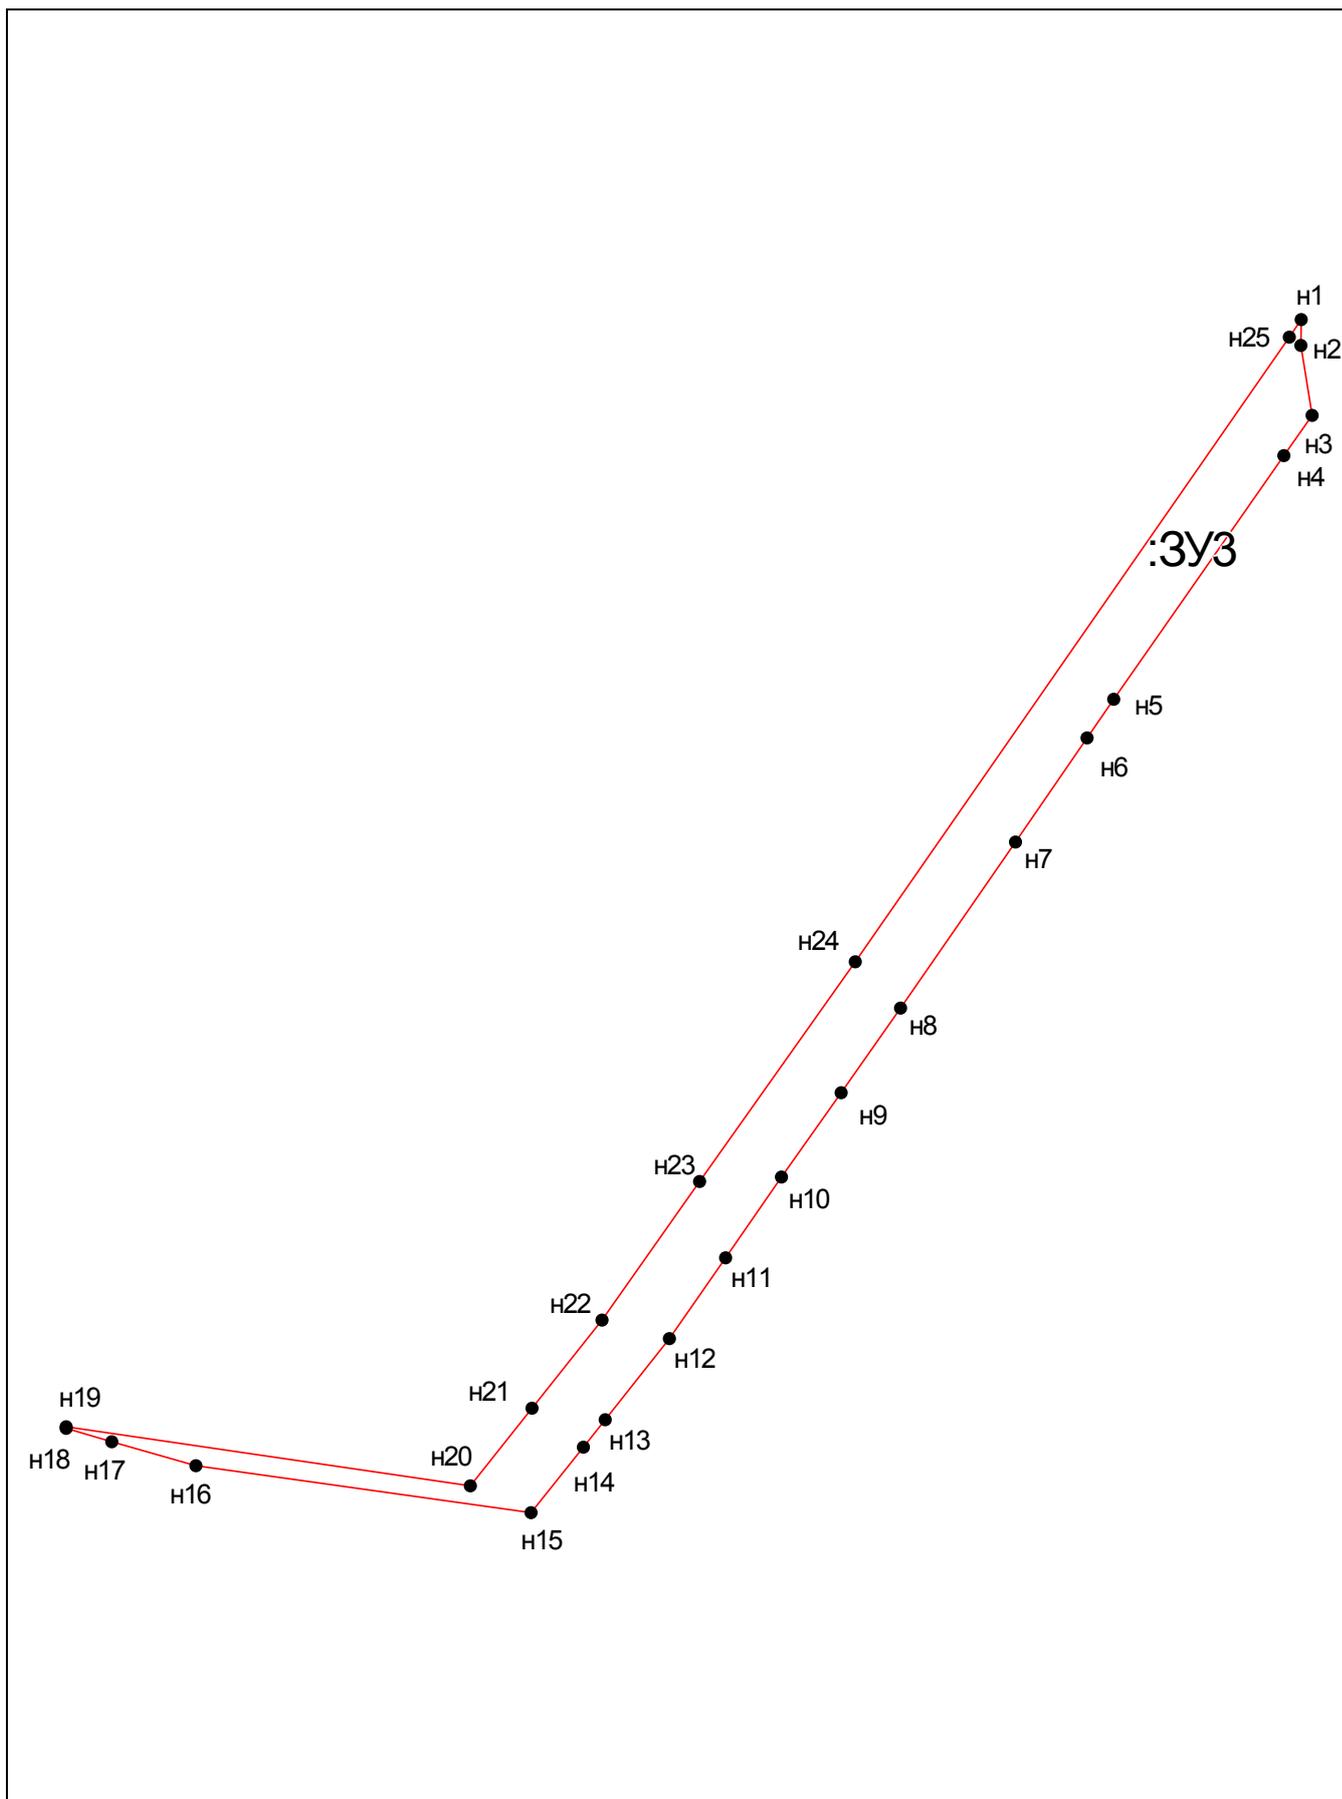

Масштаб 1: 924

Условные обозначения приведены на отдельной странице в конце раздела.

**Чертеж земельного участка, образуемого под временный отвод для строительства объекта**

**Обозначение земельного участка :ЗУЗ**


**Условные обозначения:**

-  – существующая часть границы, имеющиеся в ЕГРН сведения о которой достаточны для определения ее местоположения,
-  – вновь образованная часть границы, сведения о которой достаточны для определения ее местоположения,
-  – существующая часть границы, имеющиеся в ЕГРН сведения о которой не достаточны для определения ее местоположения,
-  – вновь образованная часть границы, сведения о которой не достаточны для определения ее местоположения,
-  – характерная точка границы, сведения о которой не позволяют однозначно определить ее положение на местности,
-  – характерная точка границы, сведения о которой позволяют однозначно определить ее положение на местности.

Чертеж части земельного участка 26:29:000000:6616, образуемой под  
временный отвод для строительства объекта

26:29:000000:6616/чзу1

Основной лист

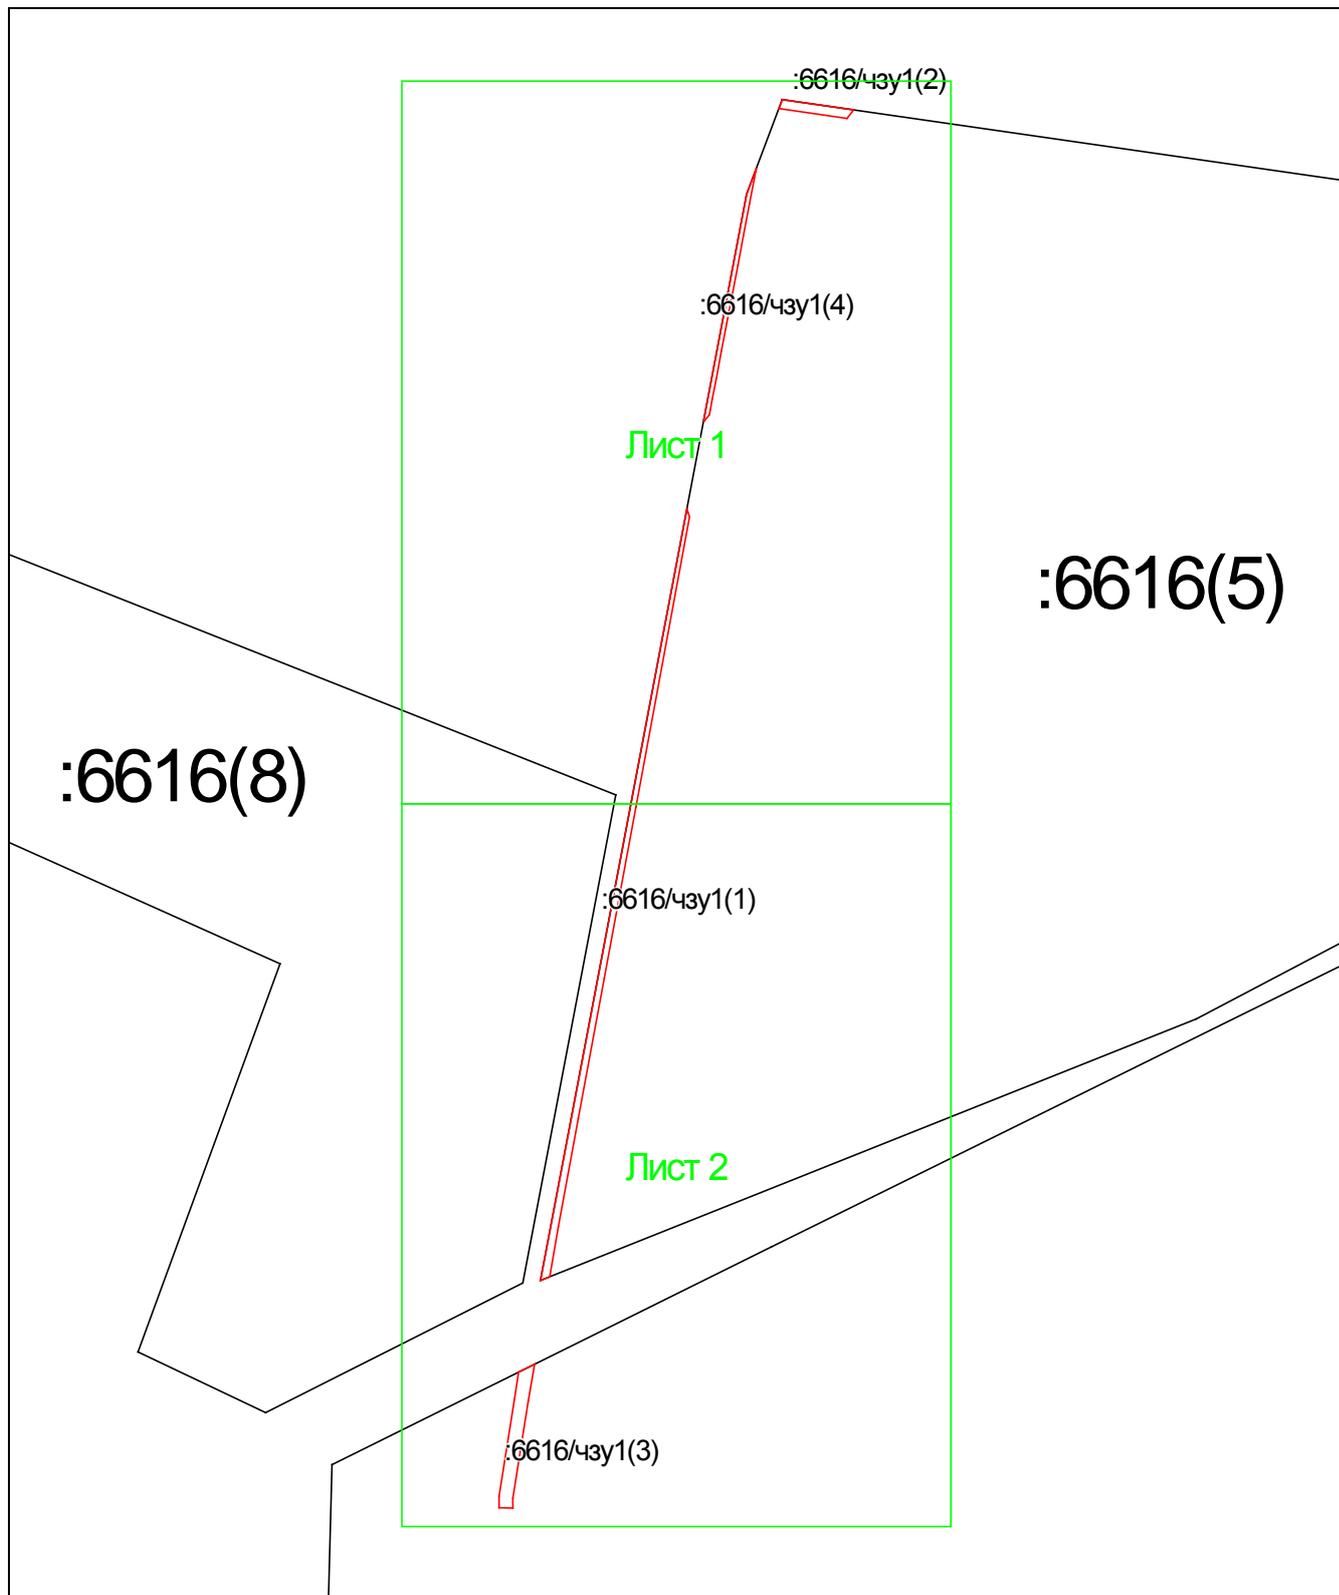

Масштаб 1: 4306

Условные обозначения:



– область выносного листа,

23


– номер выносного листа.

Остальные обозначения приведены на отдельной странице в конце раздела.

Чертеж части земельного участка 26:29:000000:6616, образуемой под временный отвод для строительства объекта

26:29:000000:6616/чзу1

Выносной лист №1

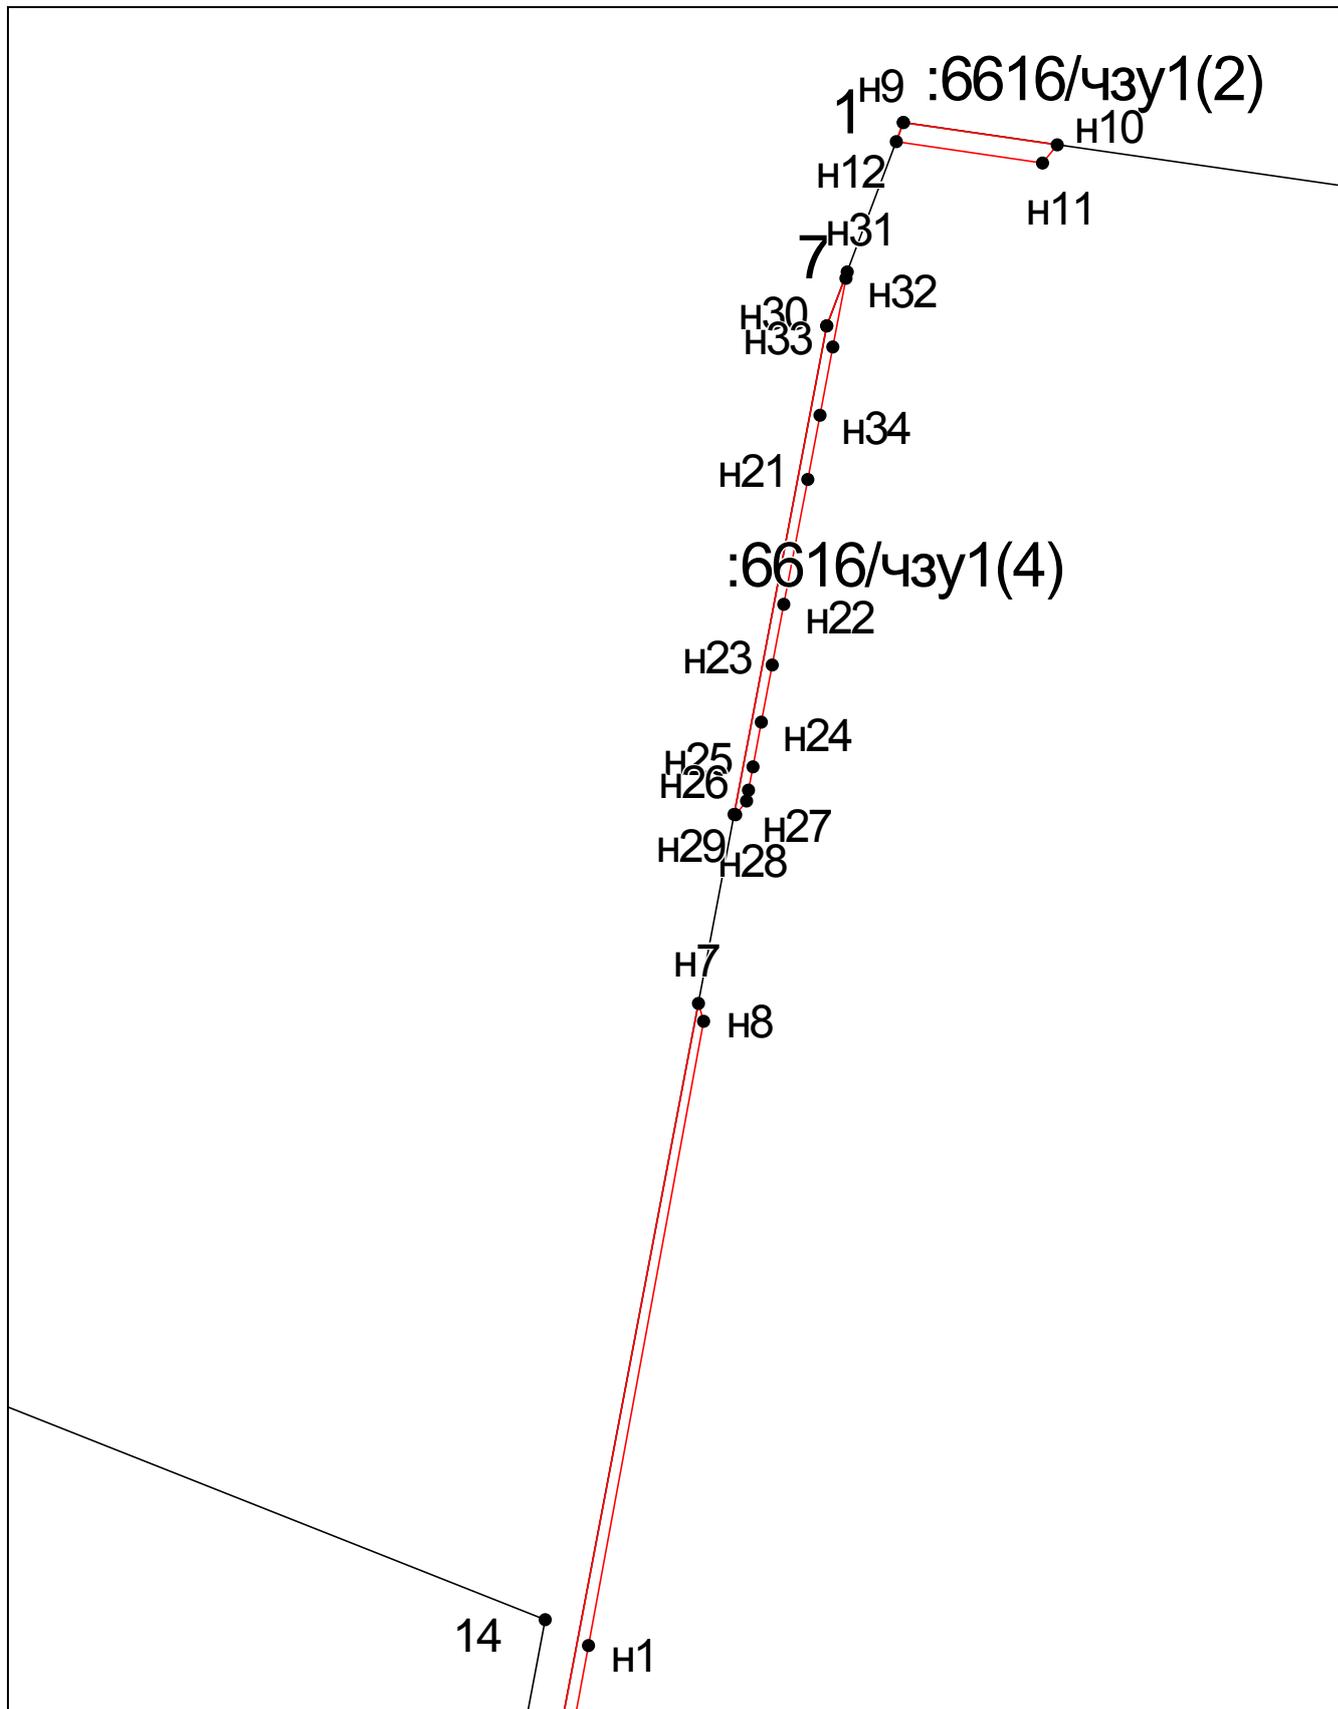

Масштаб 1:2000

Условные обозначения приведены на отдельной странице в конце раздела.



**Чертеж части земельного участка 26:29:000000:6616, образуемой под  
временный отвод для строительства объекта**


**26:29:000000:6616/чзу1**

**Условные обозначения:**

- |   |  |
|---|--|
|  | – существующая часть границы, имеющиеся в ЕГРН сведения о которой достаточны для определения ее местоположения,    |
|  | – вновь образованная часть границы, сведения о которой достаточны для определения ее местоположения,               |
|  | – существующая часть границы, имеющиеся в ЕГРН сведения о которой не достаточны для определения ее местоположения, |
|  | – вновь образованная часть границы, сведения о которой не достаточны для определения ее местоположения,            |
|  | – характерная точка границы, сведения о которой не позволяют однозначно определить ее положение на местности,      |
|  | – характерная точка границы, сведения о которой позволяют однозначно определить ее положение на местности.         |

Чертеж части земельного участка 26:29:000000:2040, образуемой под временный отвод для строительства объекта

26:29:000000:2040/чзу1

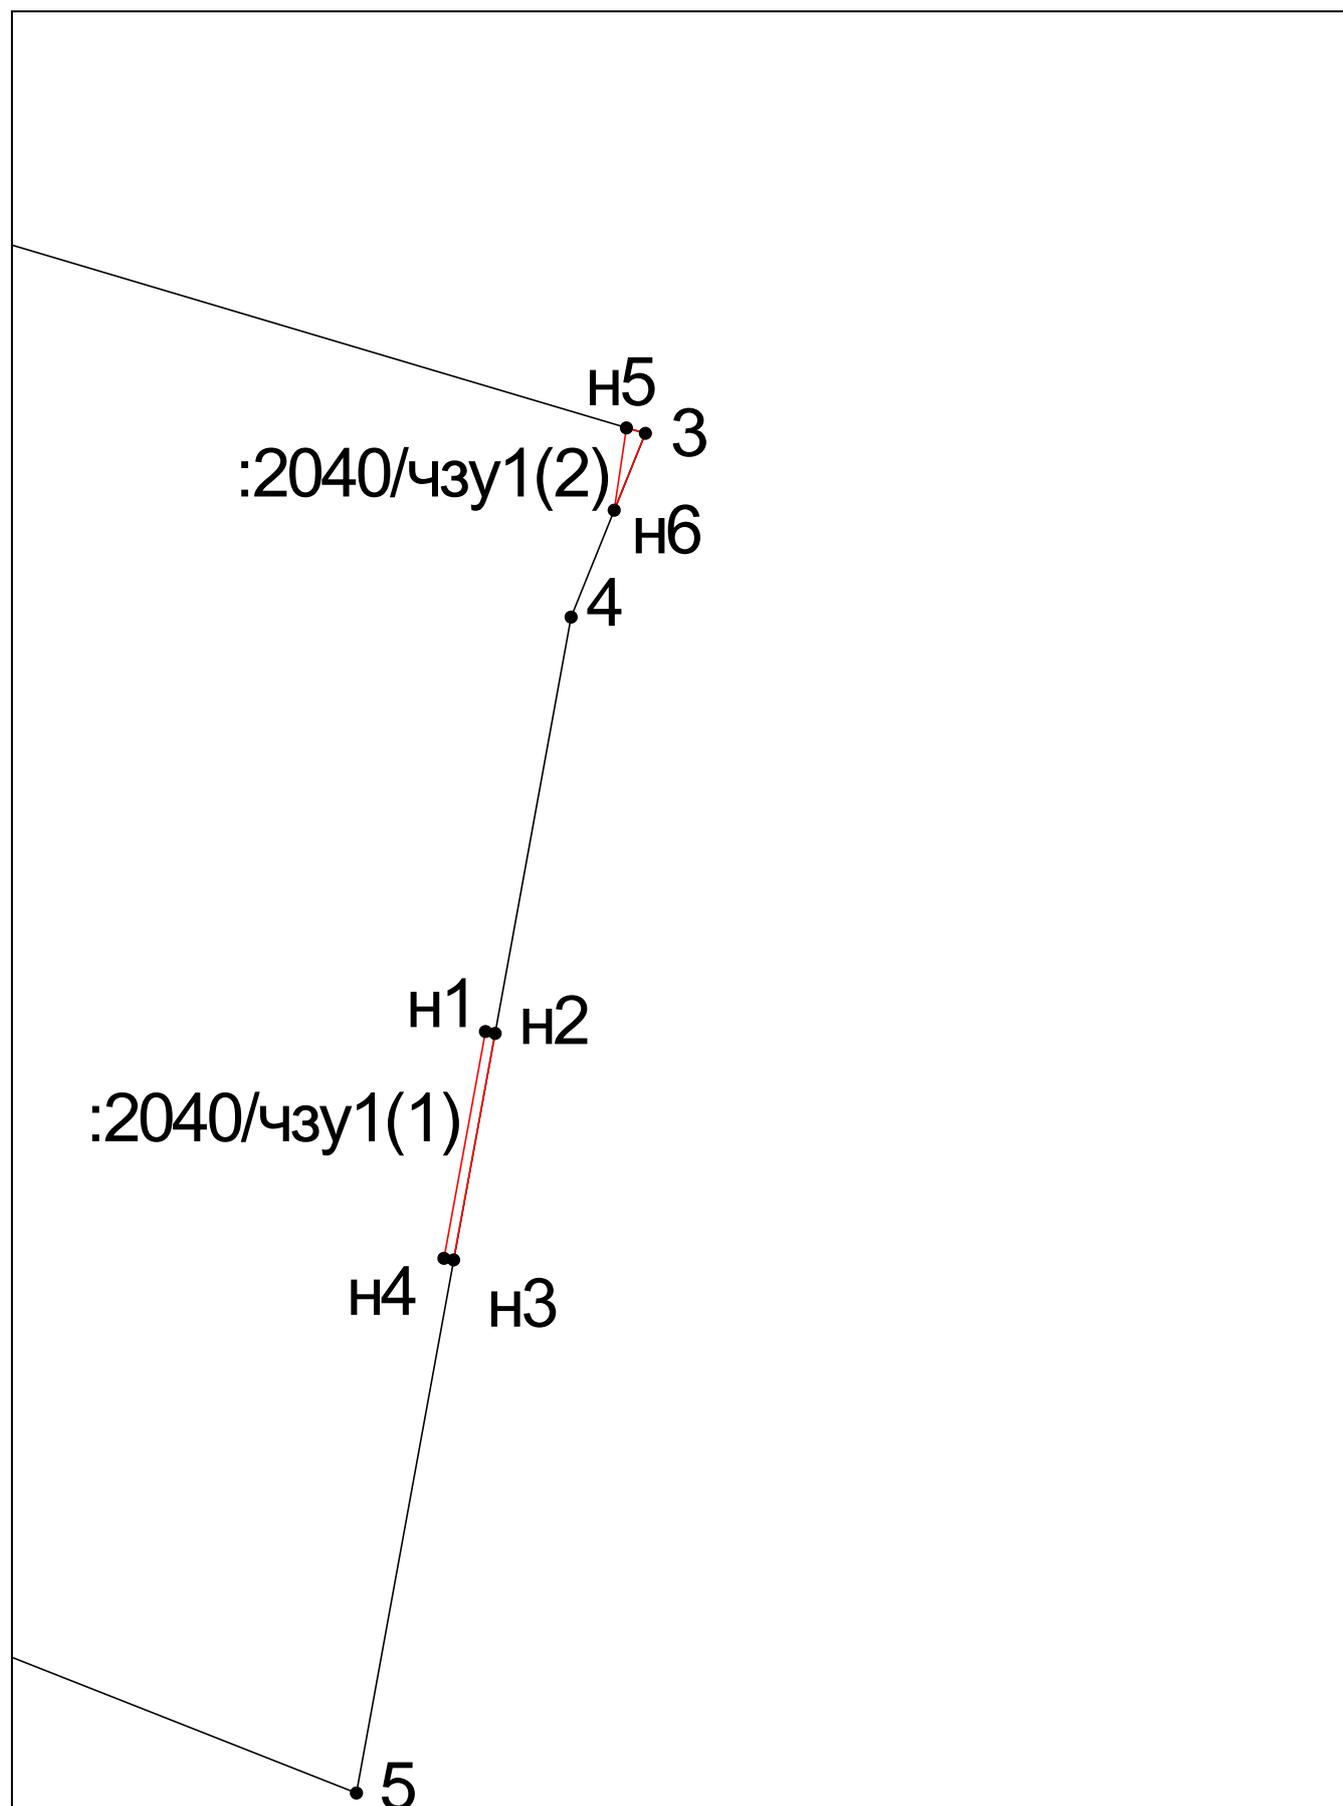

Масштаб 1: 2217

Условные обозначения приведены на отдельной странице в конце раздела.


**Чертеж части земельного участка 26:29:000000:2040, образуемой под временный отвод для строительства объекта**

**26:29:000000:2040/чзу1**

**Условные обозначения:**

-  – существующая часть границы, имеющиеся в ГКН сведения о которой достаточны для определения ее местоположения,
-  – вновь образованная часть границы, сведения о которой достаточны для определения ее местоположения,
-  – существующая часть границы, имеющиеся в ГКН сведения о которой не достаточны для определения ее местоположения,
-  – вновь образованная часть границы, сведения о которой не достаточны для определения ее местоположения,
-  – характерная точка границы, сведения о которой не позволяют однозначно определить ее положение на местности,
-  – характерная точка границы, сведения о которой позволяют однозначно определить ее положение на местности.

Чертеж части земельного участка 26:29:120203:425, образуемой под временный отвод для строительства объекта  
26:29:120203:425/чзу1

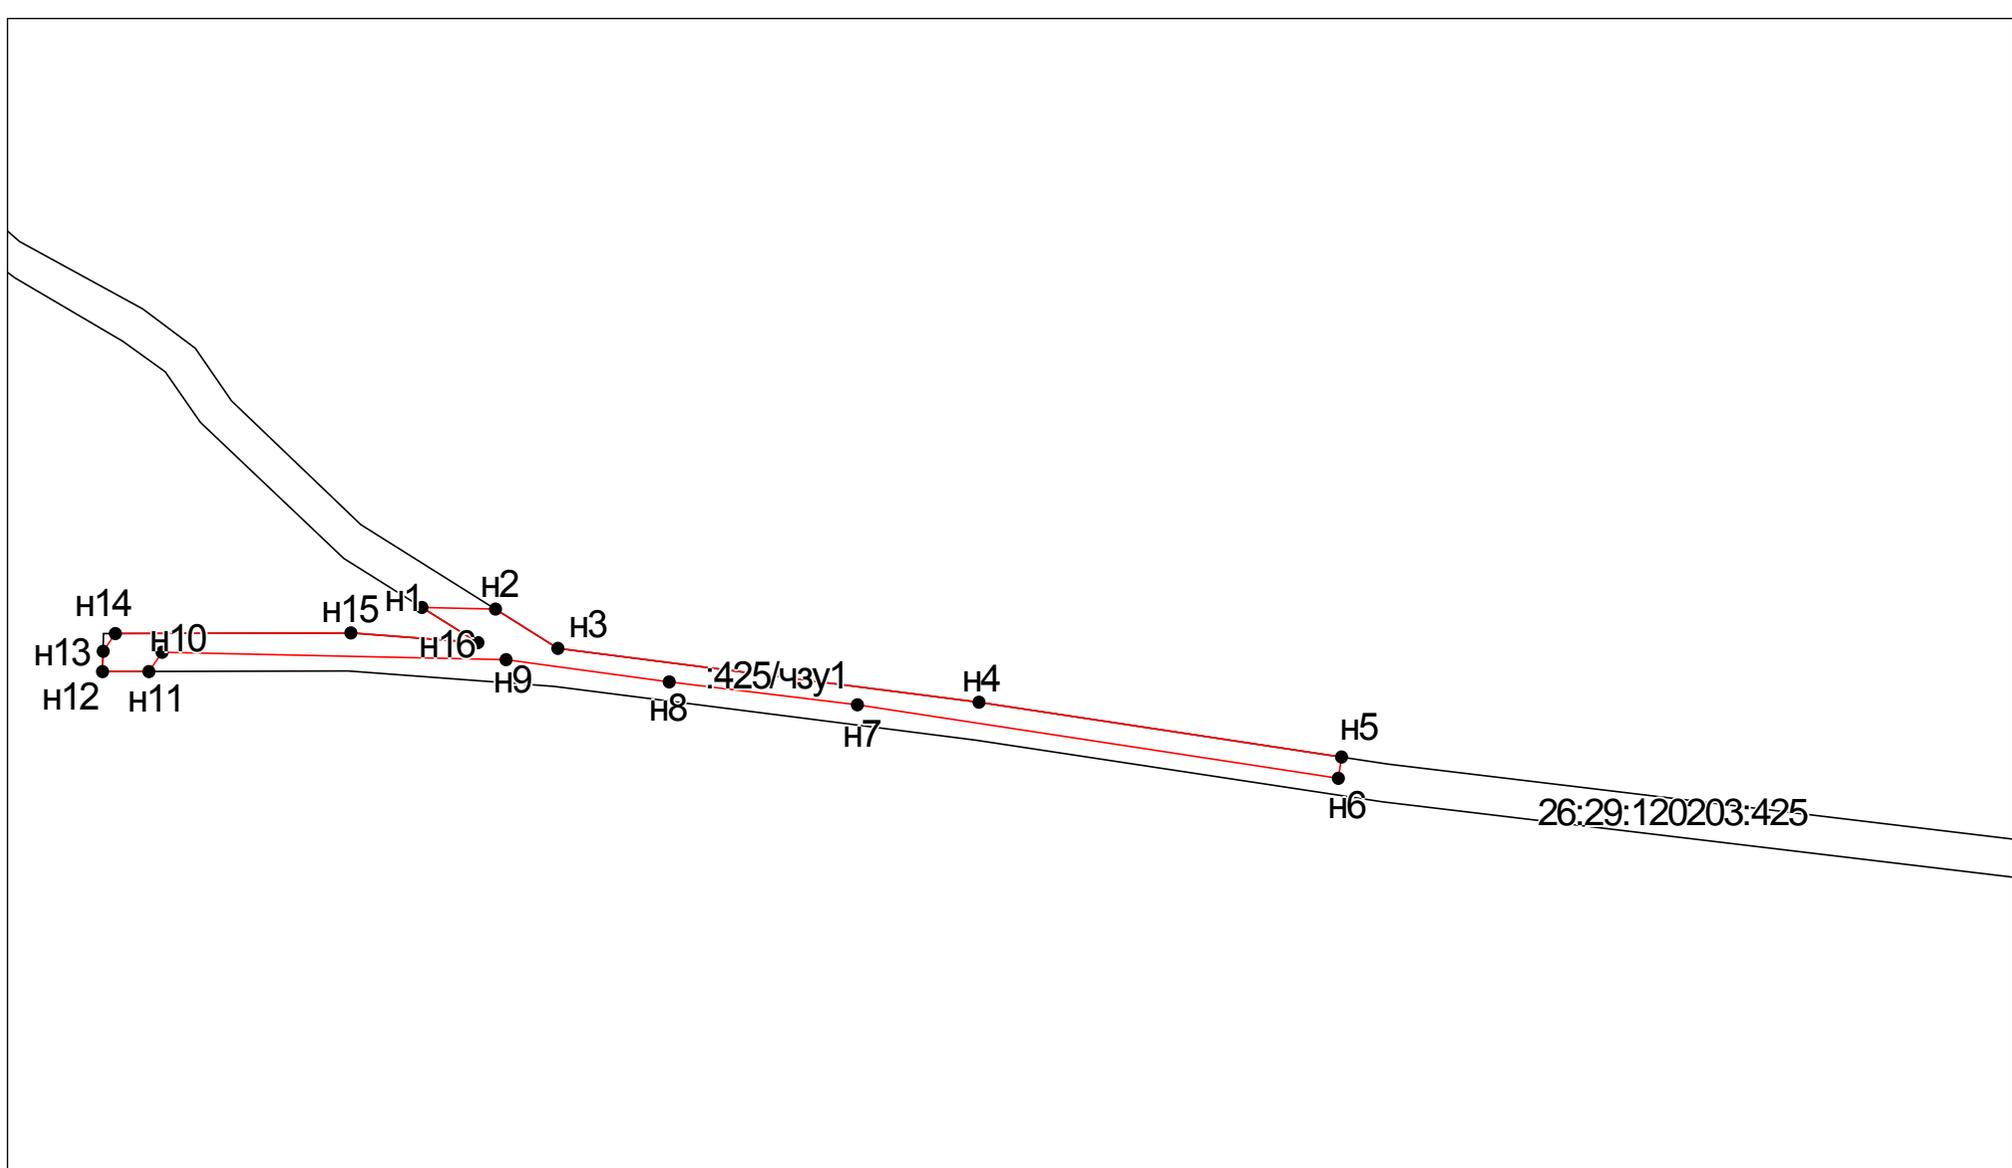

Масштаб 1: 1200

Условные обозначения приведены на отдельной странице в конце раздела.

**Чертеж части земельного участка 26:29:120203:425, образуемой под временный отвод для строительства объекта**


**26:29:120203:425/чзу1**

**Условные обозначения:**

- |   |   |
|---|---|
|  | – существующая часть границы, имеющиеся в ГКН сведения о которой достаточны для определения ее местоположения,    |
|  | – вновь образованная часть границы, сведения о которой достаточны для определения ее местоположения,              |
|  | – существующая часть границы, имеющиеся в ГКН сведения о которой не достаточны для определения ее местоположения, |
|  | – вновь образованная часть границы, сведения о которой не достаточны для определения ее местоположения,           |
|  | – характерная точка границы, сведения о которой не позволяют однозначно определить ее положение на местности,     |
|  | – характерная точка границы, сведения о которой позволяют однозначно определить ее положение на местности.        |

Чертеж части земельного участка 26:29:000000:11977, образуемой под временный отвод для строительства объекта


26:29:000000:11977/чзу1

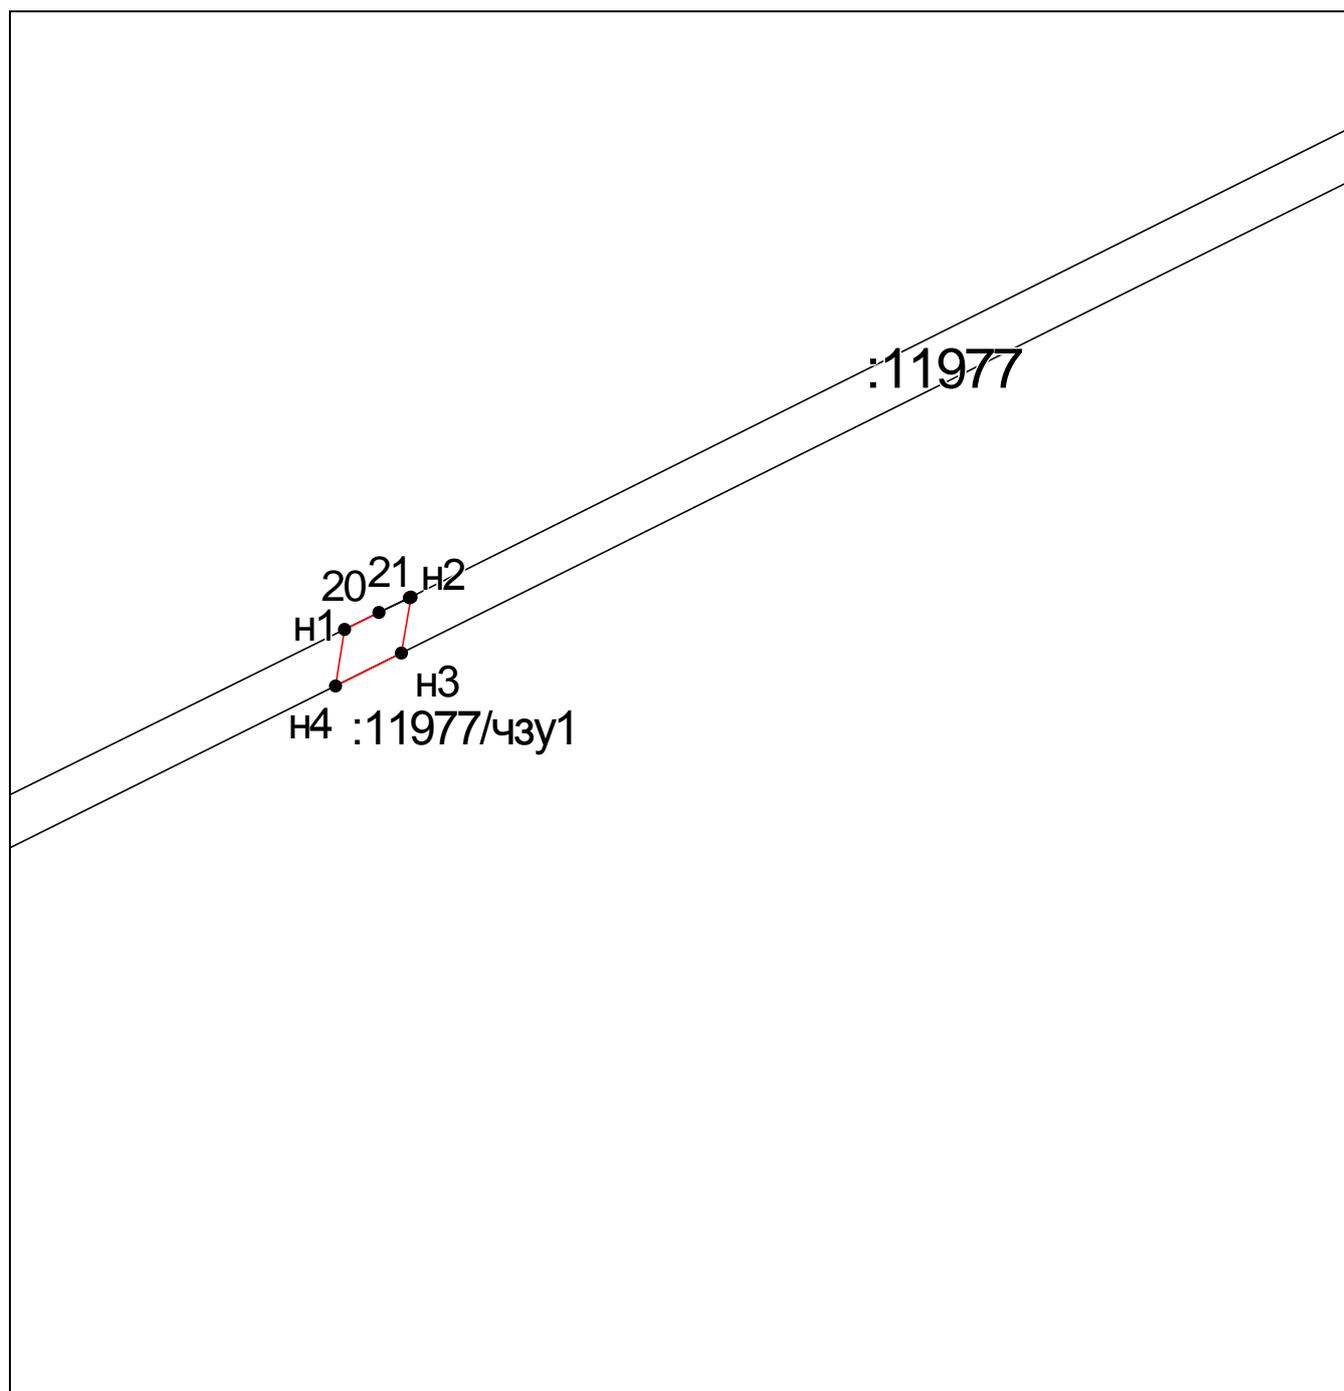

Масштаб 1: 1041

Условные обозначения:

- существующая часть границы, имеющиеся в ЕГРН сведения о которой достаточны для определения ее местоположения,
- вновь образованная часть границы, сведения о которой достаточны для определения ее местоположения,
- - - существующая часть границы, имеющиеся в ЕГРН сведения о которой не достаточны для определения ее местоположения,
- - - вновь образованная часть границы, сведения о которой не достаточны для определения ее местоположения,
- — характерная точка границы, сведения о которой не позволяют однозначно определить ее положение на местности,
- — характерная точка границы, сведения о которой позволяют однозначно определить ее положение на местности.

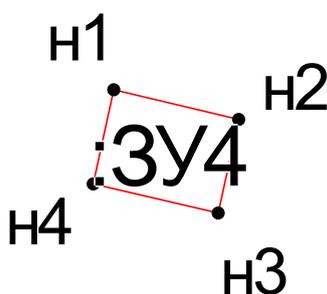


Масштаб 1: 248

**Условные обозначения:**

- существующая часть границы, имеющиеся в ЕГРН сведения о которой достаточны для определения ее местоположения,
- вновь образованная часть границы, сведения о которой достаточны для определения ее местоположения,
- - - существующая часть границы, имеющиеся в ЕГРН сведения о которой не достаточны для определения ее местоположения,
- - - вновь образованная часть границы, сведения о которой не достаточны для определения ее местоположения,
- — характерная точка границы, сведения о которой не позволяют однозначно определить ее положение на местности,
- — характерная точка границы, сведения о которой позволяют однозначно определить ее положение на местности.

Основной лист

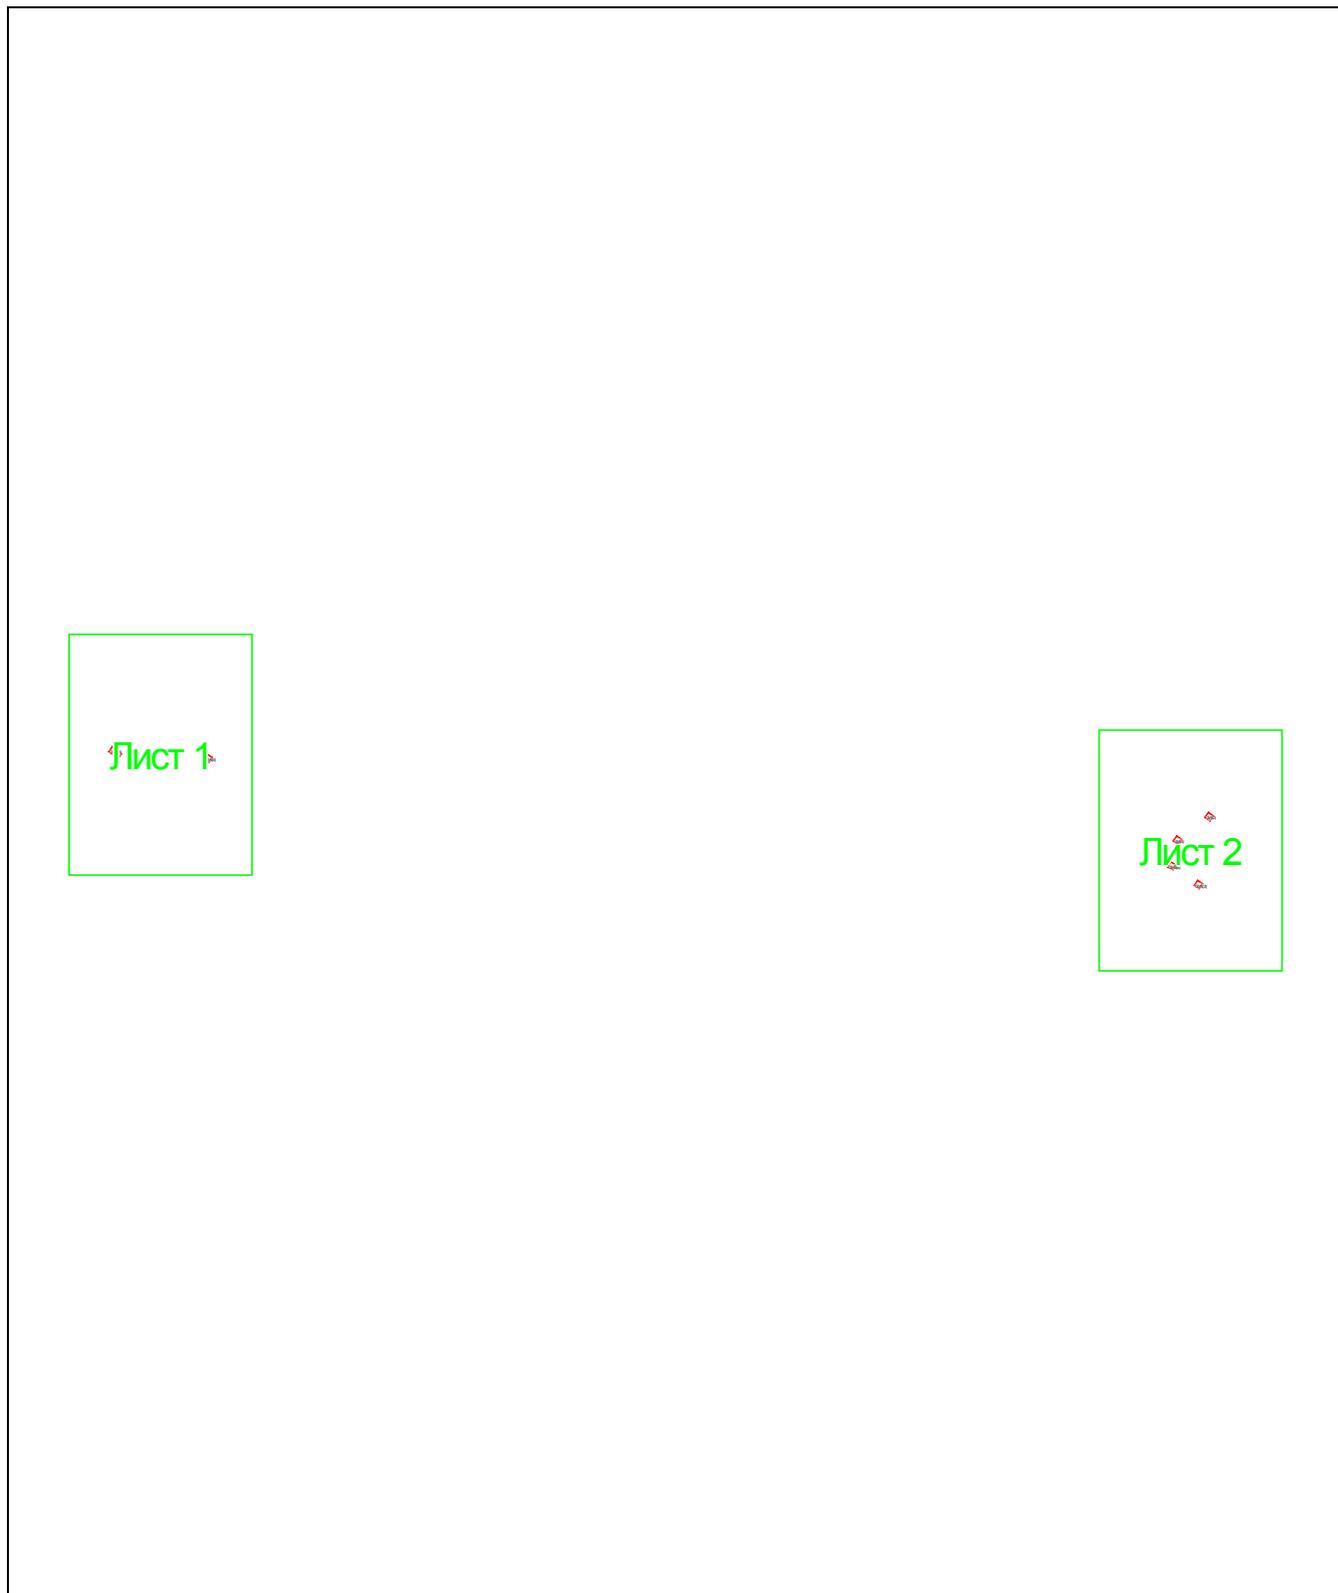

Масштаб 1: 1293

Условные обозначения:




– область выносного листа,

23

– номер выносного листа.

Остальные обозначения приведены на отдельной странице в конце раздела.


Выносной лист №1

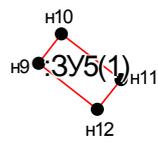

Масштаб 1:200

Условные обозначения приведены на отдельной странице в конце раздела.

Выносной лист №2

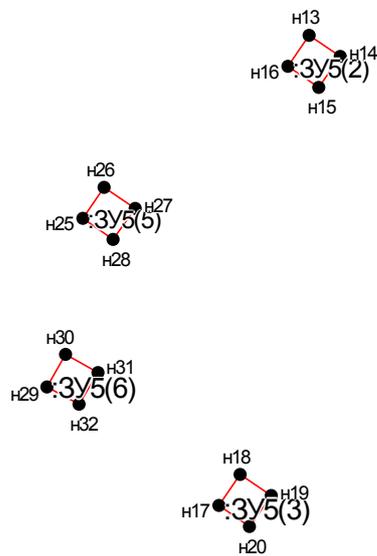

Масштаб 1:200

Условные обозначения приведены на отдельной странице в конце раздела.

**Чертеж земельного участка, образуемого под постоянный отвод для эксплуатации объекта**

**Обозначение земельного участка: ЗУ5**

**Условные обозначения:**

-  – существующая часть границы, имеющиеся в ЕГРН сведения о которой достаточны для определения ее местоположения,
-  – вновь образованная часть границы, сведения о которой достаточны для определения ее местоположения,
-  – существующая часть границы, имеющиеся в ЕГРН сведения о которой не достаточны для определения ее местоположения,
-  – вновь образованная часть границы, сведения о которой не достаточны для определения ее местоположения,
-  – характерная точка границы, сведения о которой не позволяют однозначно определить ее положение на местности,
-  – характерная точка границы, сведения о которой позволяют однозначно определить ее положение на местности.

Основной лист



Масштаб 1: 3039

Условные обозначения:



– область выносного листа,



23

– номер выносного листа.

Остальные обозначения приведены на отдельной странице в конце раздела.

Выносной лист №1

:ЗУ6(4)

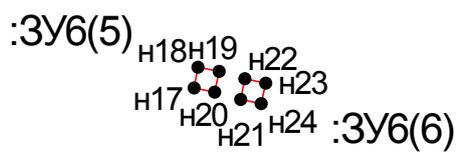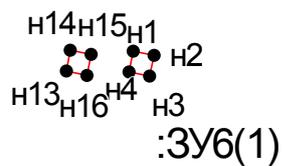

Масштаб 1:500

Условные обозначения приведены на отдельной странице в конце раздела.

**Чертеж земельного участка, образуемого под постоянный отвод для эксплуатации объекта**

**Обозначение земельного участка :ЗУ6**

**Выносной лист №2**

н9 н10  
•••  
н12 н11  
:ЗУ6(3)

**Масштаб 1:500**

Условные обозначения приведены на отдельной странице в конце раздела.

Чертеж земельного участка, образуемого под постоянный отвод для эксплуатации объекта

Обозначение земельного участка :ЗУ6

Выносной лист №3

н5 н6  
•••  
н8 н7  
:ЗУ6(2)

Масштаб 1:500


Условные обозначения приведены на отдельной странице в конце раздела.

**Чертеж земельного участка, образуемого под постоянный отвод для эксплуатации объекта**

**Обозначение земельного участка :ЗУ6**

**Условные обозначения:**

-  – существующая часть границы, имеющиеся в ЕГРН сведения о которой достаточны для определения ее местоположения,
-  – вновь образованная часть границы, сведения о которой достаточны для определения ее местоположения,
-  – существующая часть границы, имеющиеся в ЕГРН сведения о которой не достаточны для определения ее местоположения,
-  – вновь образованная часть границы, сведения о которой не достаточны для определения ее местоположения,
-  – характерная точка границы, сведения о которой не позволяют однозначно определить ее положение на местности,
-  – характерная точка границы, сведения о которой позволяют однозначно определить ее положение на местности.

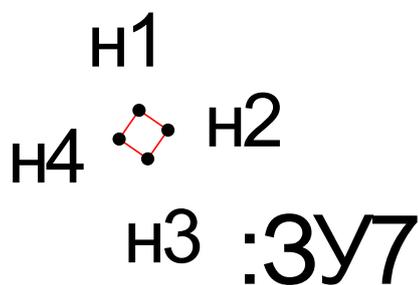

Масштаб 1: 216


**Условные обозначения:**

- существующая часть границы, имеющиеся в ЕГРН сведения о которой достаточны для определения ее местоположения,
- вновь образованная часть границы, сведения о которой достаточны для определения ее местоположения,
- - - существующая часть границы, имеющиеся в ЕГРН сведения о которой не достаточны для определения ее местоположения,
- - - вновь образованная часть границы, сведения о которой не достаточны для определения ее местоположения,
- — характерная точка границы, сведения о которой не позволяют однозначно определить ее положение на местности,
- — характерная точка границы, сведения о которой позволяют однозначно определить ее положение на местности.

**Чертеж части земельного участка, образуемой под постоянный отвод для  
эксплуатации объекта**

**Обозначение части земельного участка: 26:29:000000:6616/чзу2**

**Основной лист**

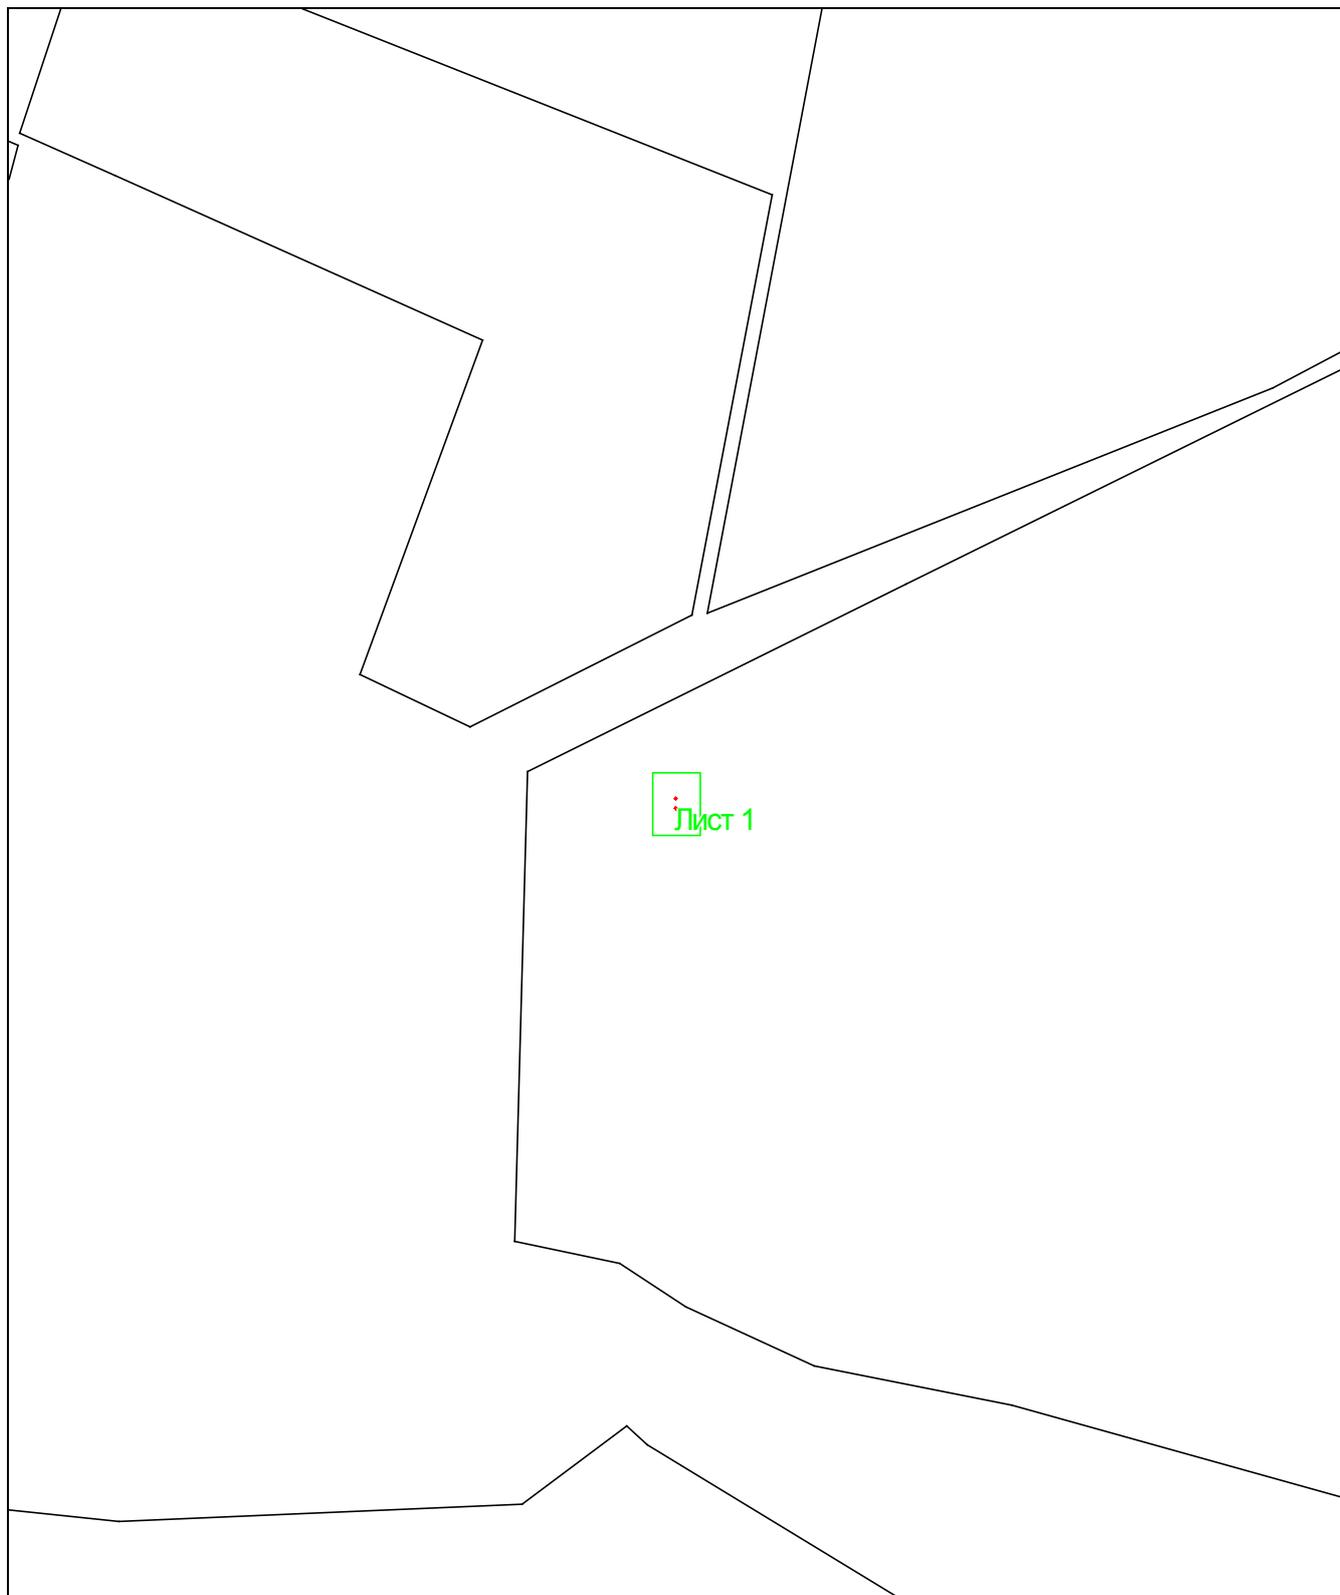

**Масштаб 1: 5000**

**Условные обозначения:**



– область выносного листа,

**23**


– номер выносного листа.

Остальные обозначения приведены на отдельной странице в конце раздела.

Чертеж части земельного участка, образуемой под постоянный отвод для  
эксплуатации объекта

Обозначение части земельного участка: 26:29:000000:6616/чзу2

Выносной лист №1

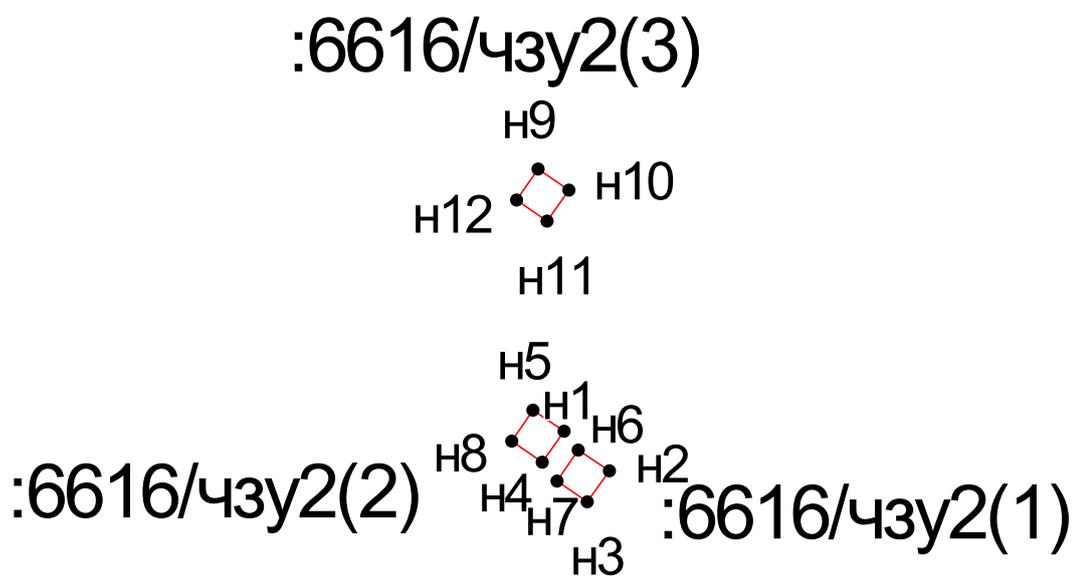

Масштаб 1:200

Условные обозначения приведены на отдельной странице в конце раздела.

**Чертеж части земельного участка, образуемой под постоянный отвод для  
эксплуатации объекта**

**Обозначение части земельного участка: 26:29:000000:6616/чзу2**


**Условные обозначения:**

- |   |  |
|---|--|
|  | – существующая часть границы, имеющиеся в ЕГРН сведения о которой достаточны для определения ее местоположения,    |
|  | – вновь образованная часть границы, сведения о которой достаточны для определения ее местоположения,               |
|  | – существующая часть границы, имеющиеся в ЕГРН сведения о которой не достаточны для определения ее местоположения, |
|  | – вновь образованная часть границы, сведения о которой не достаточны для определения ее местоположения,            |
|  | – характерная точка границы, сведения о которой не позволяют однозначно определить ее положение на местности,      |
|  | – характерная точка границы, сведения о которой позволяют однозначно определить ее положение на местности.         |

**Чертеж части земельного участка, образуемой под постоянный отвод для  
эксплуатации объекта**

**Обозначение части земельного участка: 26:29:000000:2040/чзу2**

**Основной лист**

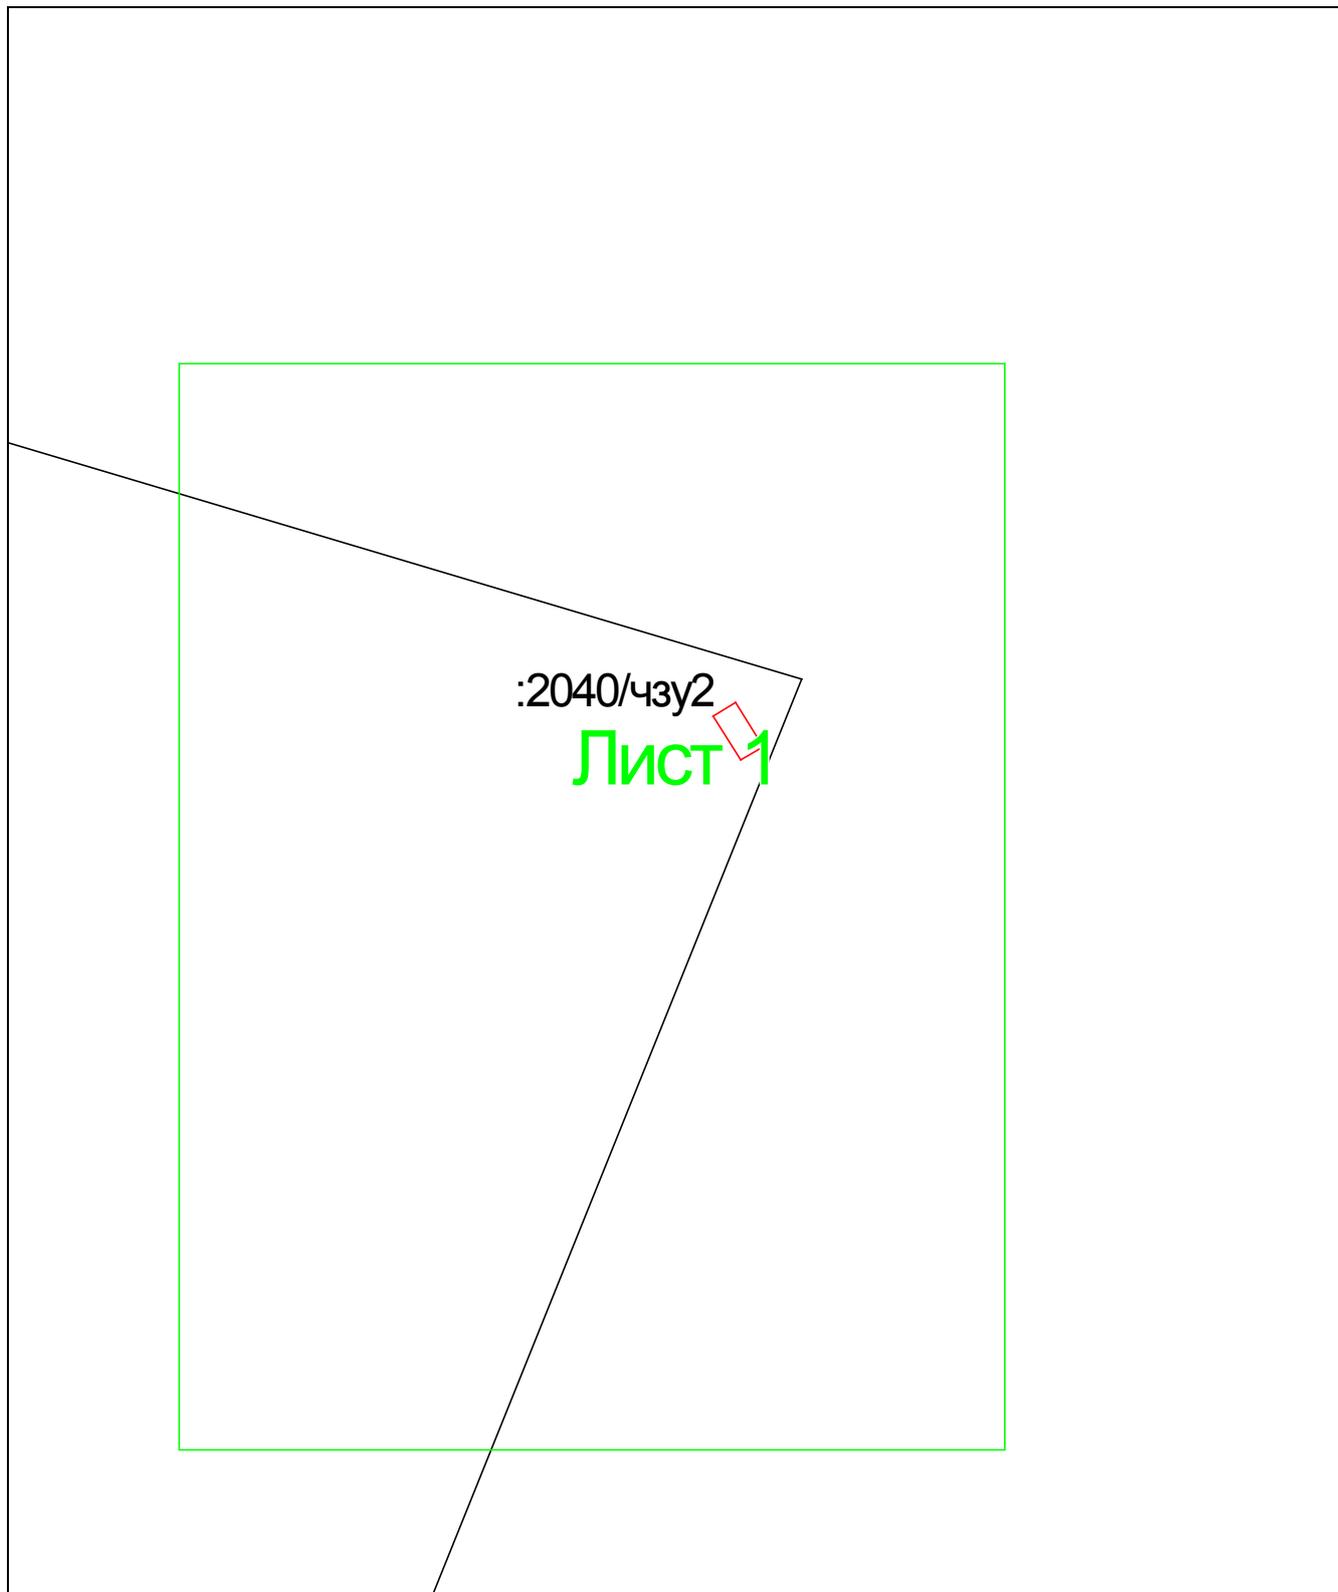

**Масштаб 1: 287**

**Условные обозначения:**



– область выносного листа,

**23**


– номер выносного листа.

Остальные обозначения приведены на отдельной странице в конце раздела.

**Чертеж части земельного участка, образуемой под постоянный отвод для  
эксплуатации объекта**

**Обозначение части земельного участка: 26:29:000000:2040/чзу2**

**Выносной лист №1**

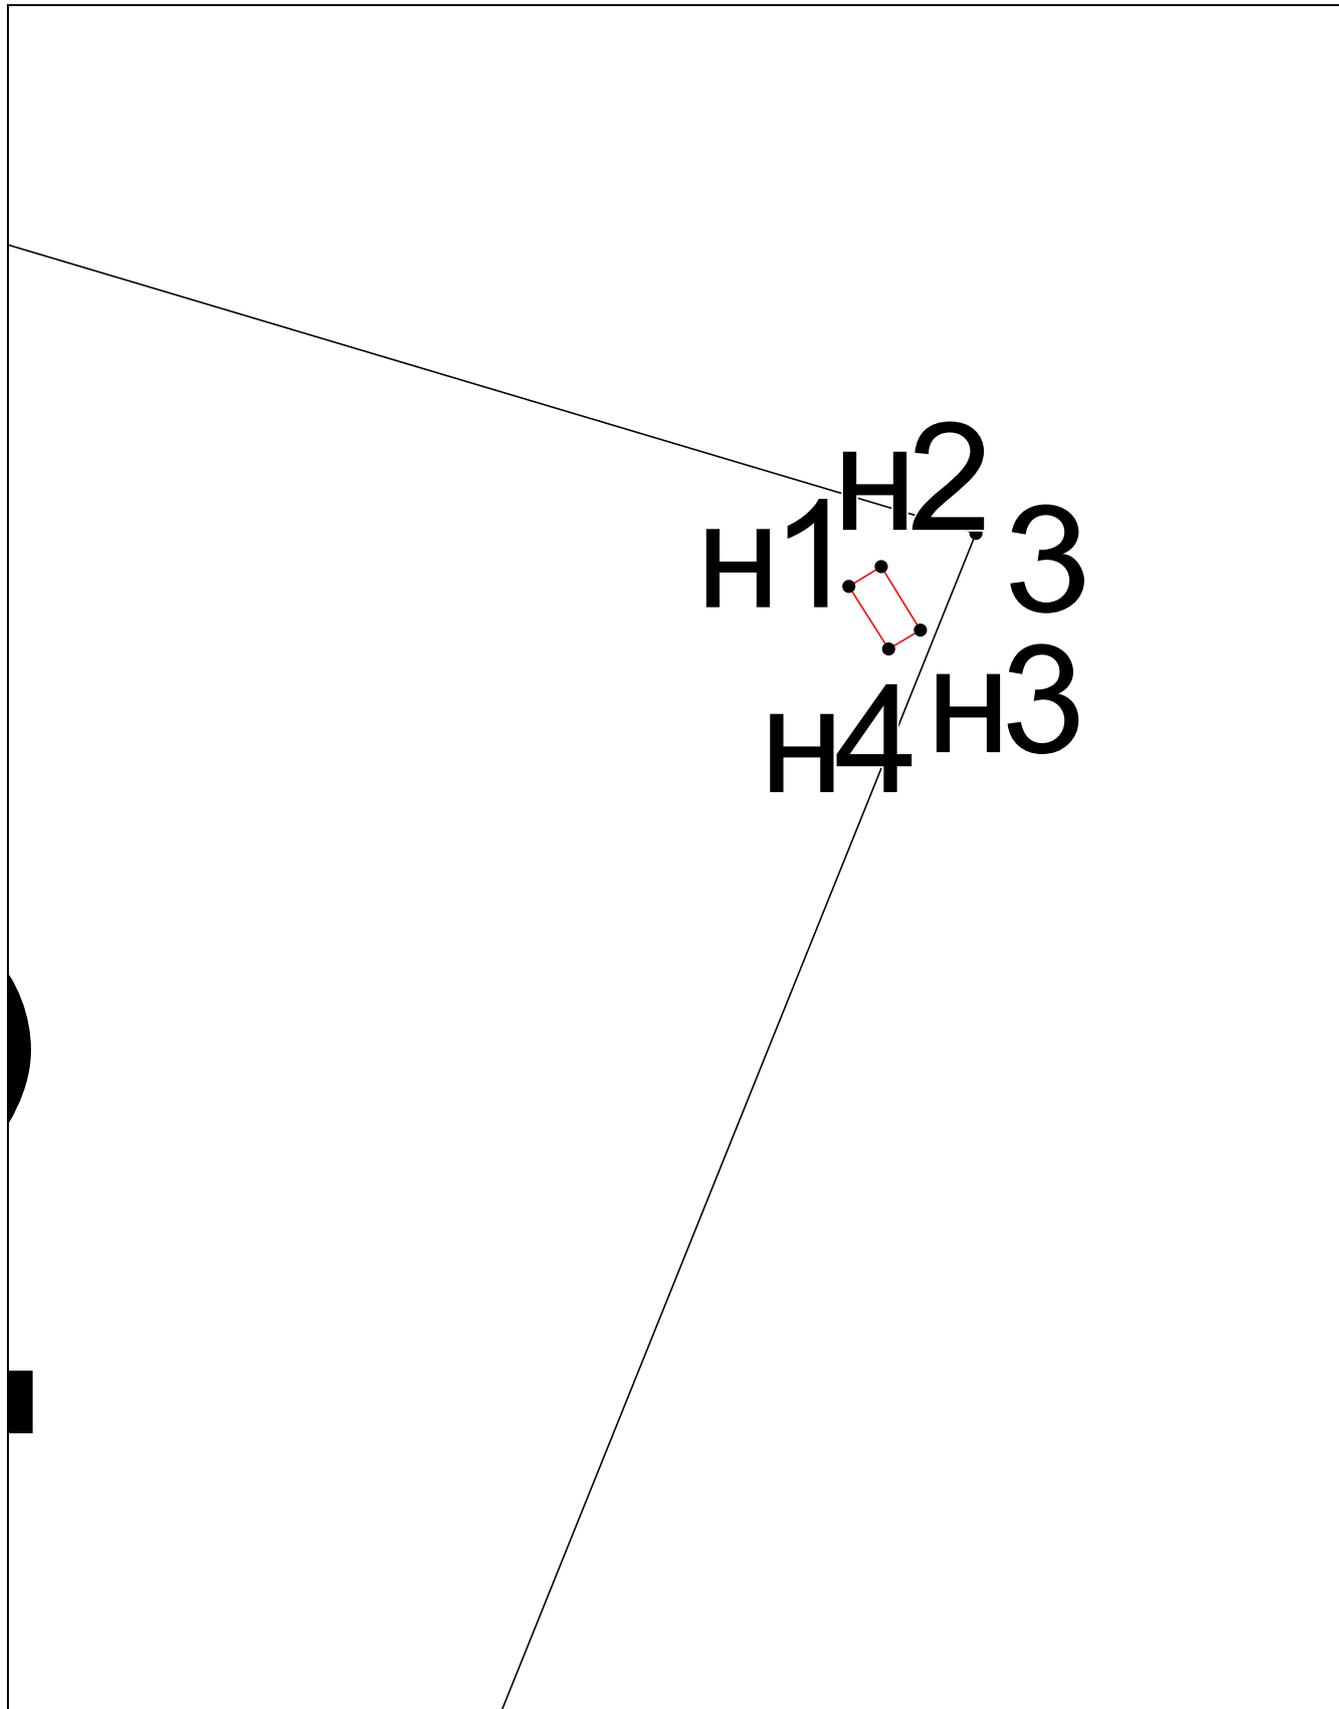

**Масштаб 1:200**

Условные обозначения приведены на отдельной странице в конце раздела.


**Чертеж части земельного участка, образуемой под постоянный отвод для  
эксплуатации объекта**

**Обозначение части земельного участка: 26:29:000000:2040/чзу2**

**Условные обозначения:**

- |   |  |
|---|--|
|  | – существующая часть границы, имеющиеся в ЕГРН сведения о которой достаточны для определения ее местоположения,    |
|  | – вновь образованная часть границы, сведения о которой достаточны для определения ее местоположения,               |
|  | – существующая часть границы, имеющиеся в ЕГРН сведения о которой не достаточны для определения ее местоположения, |
|  | – вновь образованная часть границы, сведения о которой не достаточны для определения ее местоположения,            |
|  | – характерная точка границы, сведения о которой не позволяют однозначно определить ее положение на местности,      |
|  | – характерная точка границы, сведения о которой позволяют однозначно определить ее положение на местности.         |

Основной лист

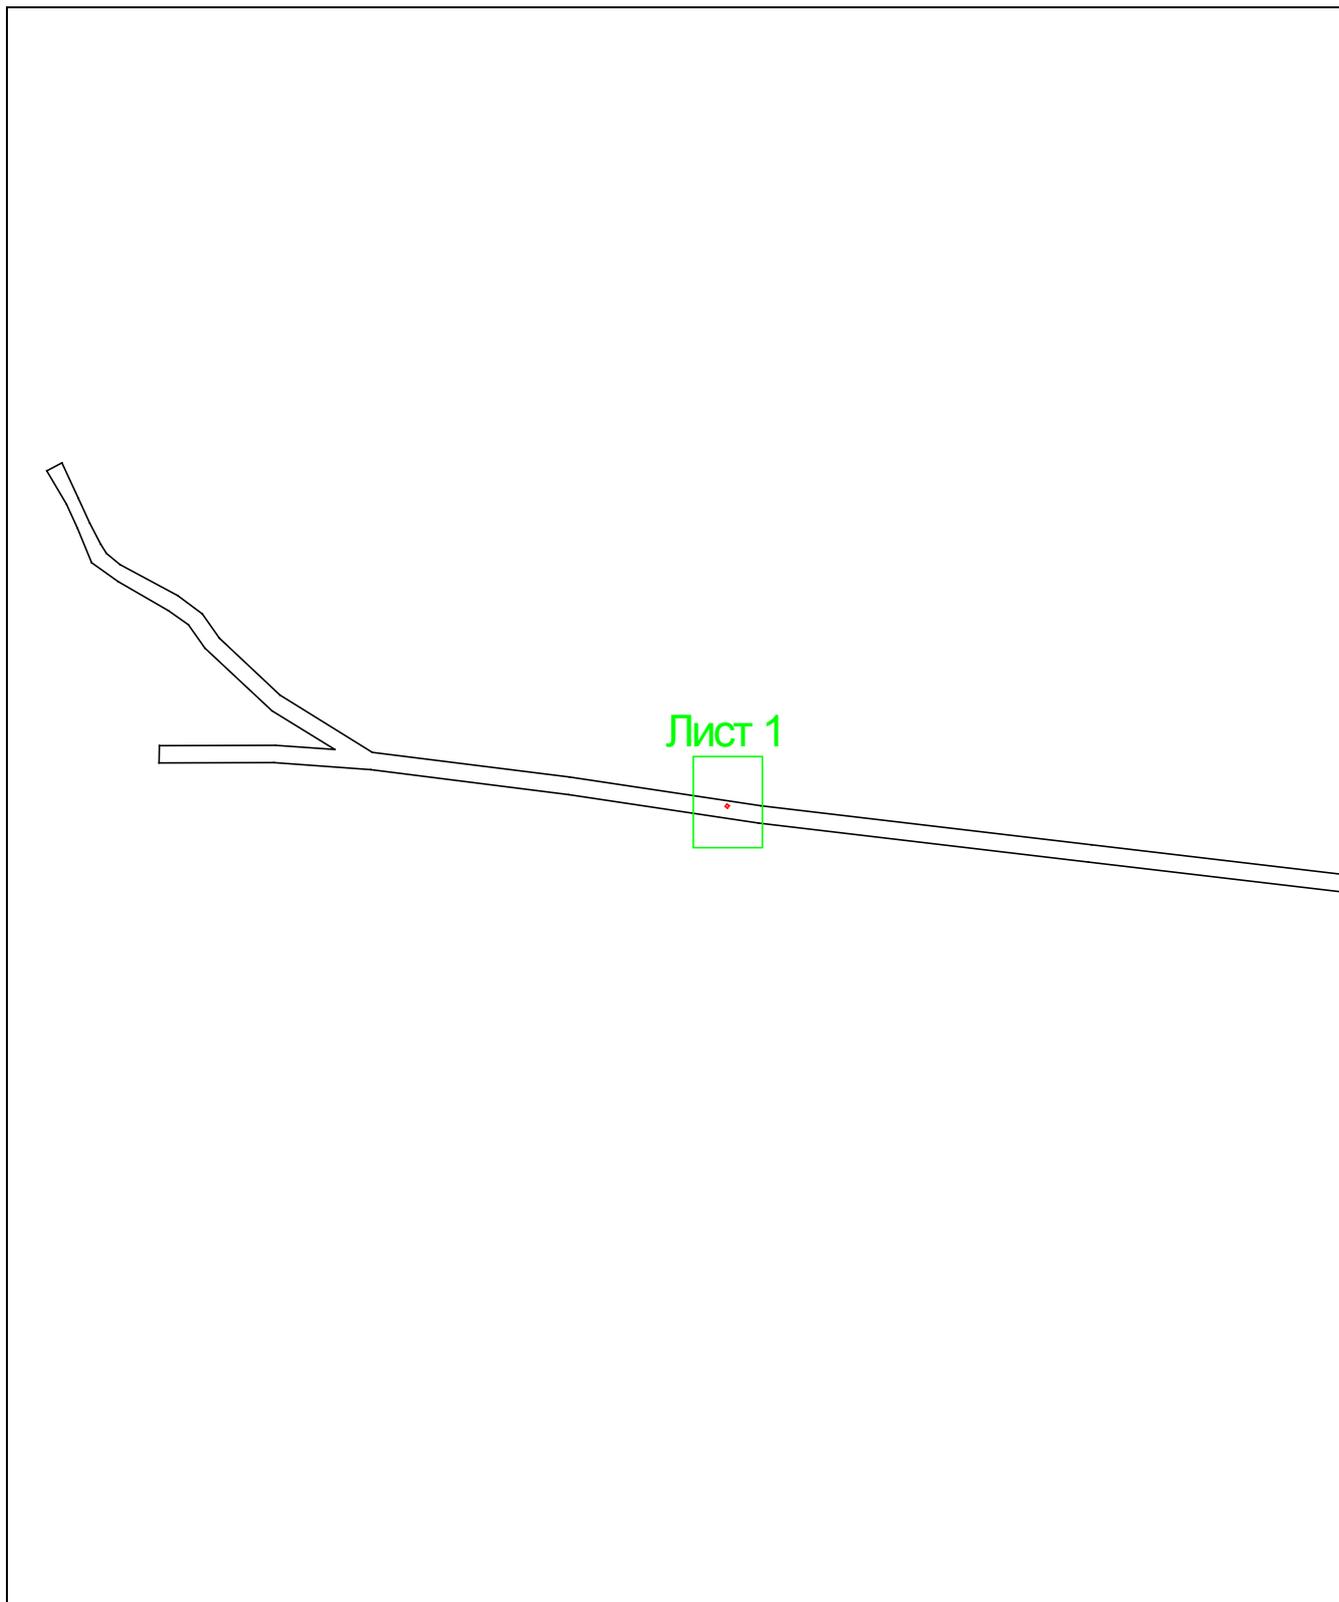

Масштаб 1: 2583

Условные обозначения:




– область выносного листа,

23

– номер выносного листа.

Остальные обозначения приведены на отдельной странице в конце раздела.

Выносной лист №1

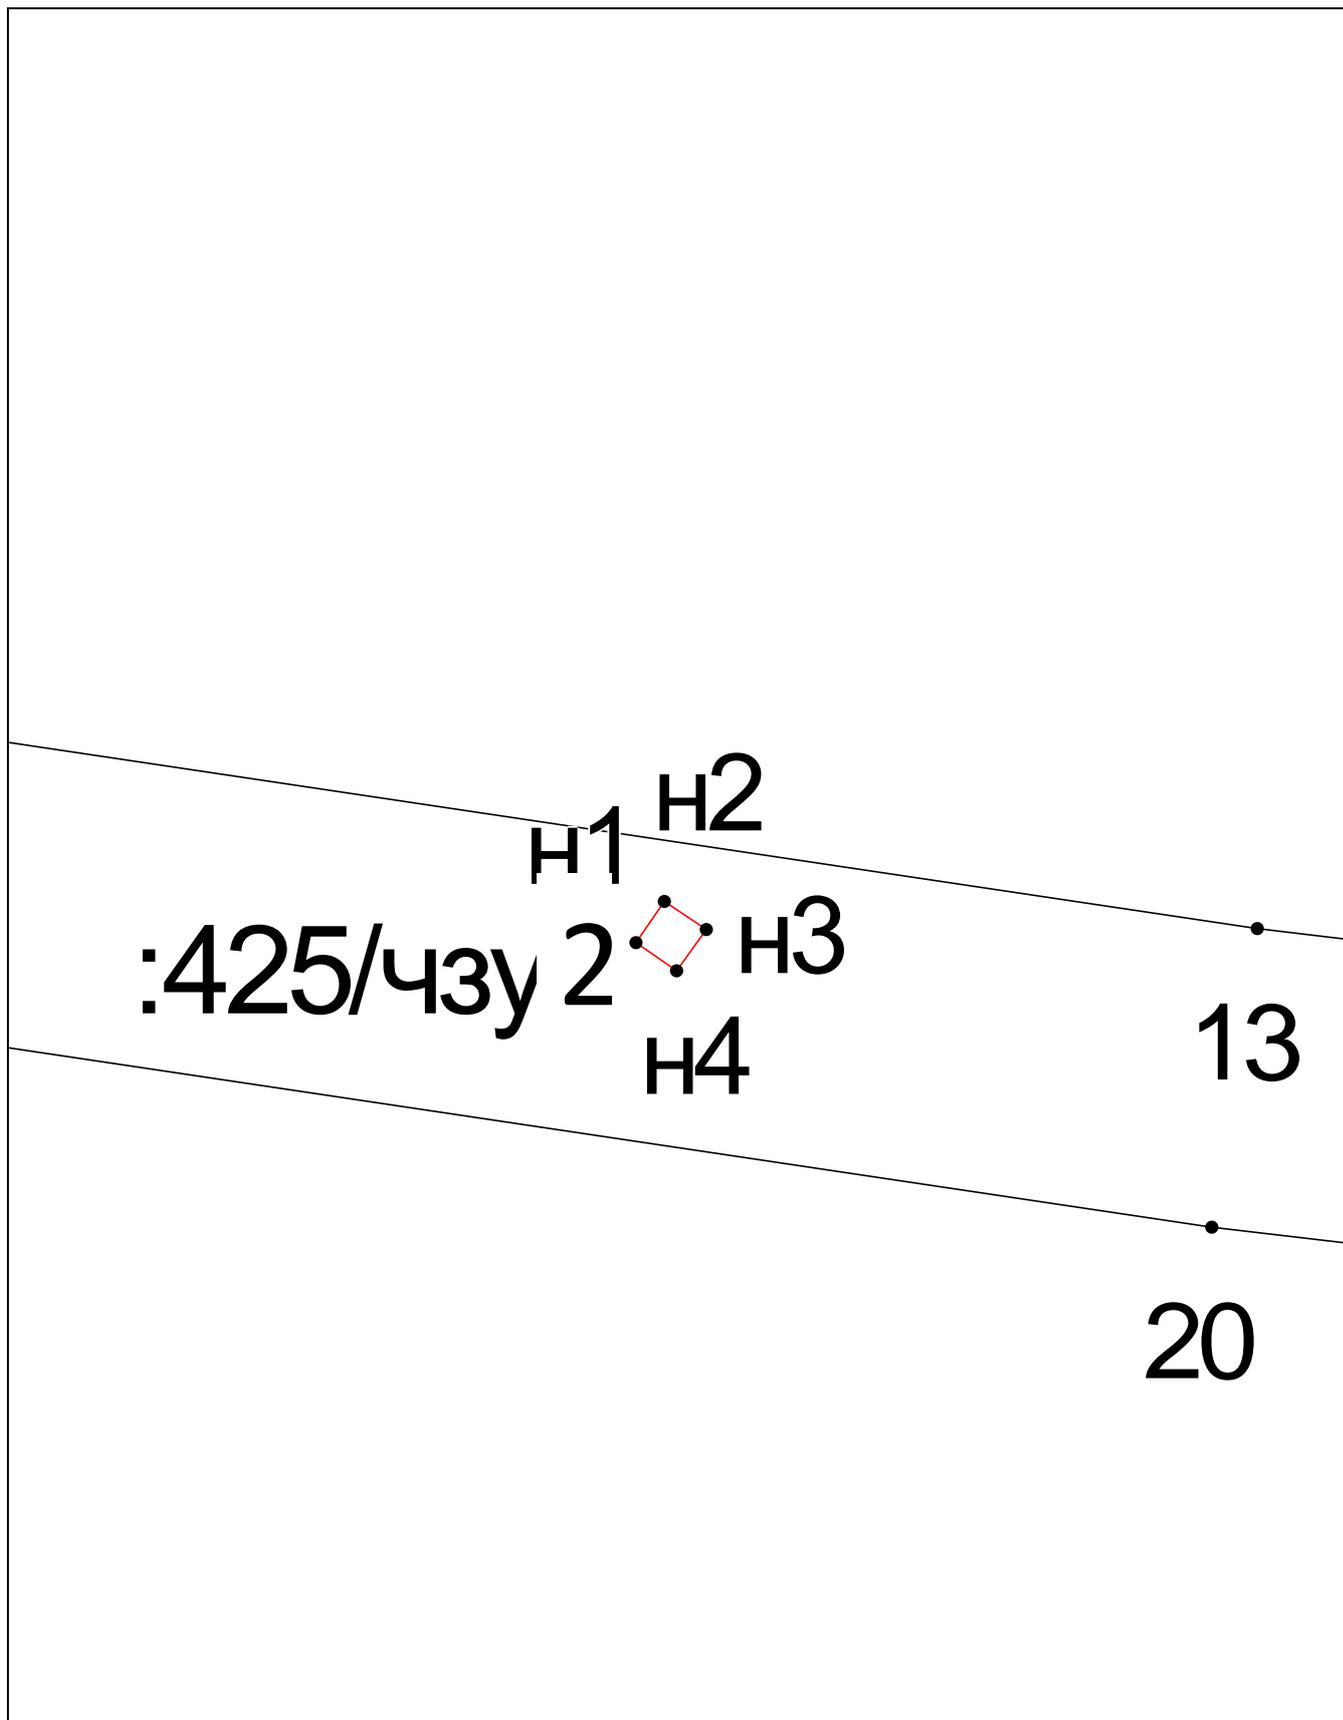

Масштаб 1:150

Условные обозначения приведены на отдельной странице в конце раздела.

**Чертеж части земельного участка под постоянный отвод для эксплуатации объекта**

**26:29:120203:425/чзу2**

**Условные обозначения:**

-  – существующая часть границы, имеющиеся в ГКН сведения о которой достаточны для определения ее местоположения,
-  – вновь образованная часть границы, сведения о которой достаточны для определения ее местоположения,
-  – существующая часть границы, имеющиеся в ГКН сведения о которой не достаточны для определения ее местоположения,
-  – вновь образованная часть границы, сведения о которой не достаточны для определения ее местоположения,
-  – характерная точка границы, сведения о которой не позволяют однозначно определить ее положение на местности,
-  – характерная точка границы, сведения о которой позволяют однозначно определить ее положение на местности.