



Российская Федерация,  
Ставропольский край, г.Пятигорск  
ООО "КАВМИНВОДСКАЯ ПРОЕКТНАЯ КОМПАНИЯ"  
(ООО "КПК")  
СРО-П-039-301102009

**ПРОЕКТ  
БЛАГОУСТРОЙСТВА ДВОРОВОЙ ТЕРРИТОРИИ,  
ПО АДРЕСУ : Г. ПЯТИГОРСК, УЛ. ФЕВРАЛЬСКАЯ, 79**

**Проект**

**213/17-П**

**1**

Пятигорск

2017



Российская Федерация,  
Ставропольский край, г.Пятигорск  
ООО "КАВМИНВОДСКАЯ ПРОЕКТНАЯ КОМПАНИЯ"  
(ООО "КПК")  
СРО-П-039-301102009

**ПРОЕКТ  
Благоустройства дворовой территории,  
по адресу : г. Пятигорск, ул. Февральская, 79**

**Проект**

**213/17-П**

**1**

**Директор**

**О.А. Дорофеев**

**Главный инженер проекта**


**А.А. Захарченко**

**Пятигорск**

**2017**



**Схема благоустройства М1:500**

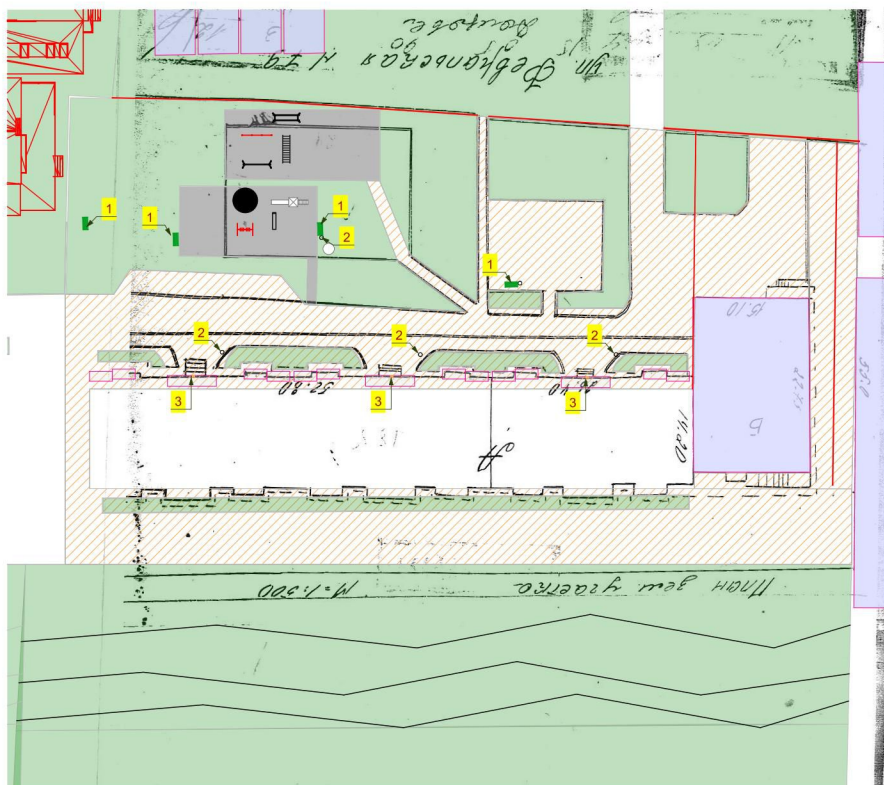

**1. Установка лавочки**



**2. Установка урны**



**3. Установка фонаря**



**Условные обозначения.**

 зеленые насаждения

 асфальто-бетонное покрытие

Дизайн-проект благоустройства	Стадия	Лист	Листов
	п	03	
Общие данные	Кавминводская Проектная Компания		





Дизайн-проект благоустройства	Стадия	Лист	Листов
	п	04	
Демонстрационный материал	Кавминводская Проектная Компания		



Дизайн-проект благоустройства	Стадия	Лист	Листов
	п	04	
Демонстрационный материал	Кавминводская Проектная Компания		





	Стадия	Лист	Листов
Дизайн-проект благоустройства	п	06	
Демонстрационный материал	Кавминводская Проектная Компания		





Дизайн-проект благоустройства	Стадия	Лист	Листов
	п	05	
Демонстрационный материал	Кавминводская Проектная Компания		





Дизайн-проект благоустройства	Стадия	Лист	Листов
	п	06	
Демонстрационный материал	Кавминводская Проектная Компания		



	Стадия	Лист	Листов
Дизайн-проект благоустройства	п	09	
Демонстрационный материал	Кавминводская Проектная Компания		





Дизайн-проект благоустройства	Стадия	Лист	Листов
	п	07	
Демонстрационный материал	Кавминводская Проектная Компания		



	Стадия	Лист	Листов
Дизайн-проект благоустройства	п	11	
Демонстрационный материал	Кавминводская Проектная Компания		





Дизайн-проект благоустройства	Стадия	Лист	Листов
	п	08	
Демонстрационный материал	Кавминводская Проектная Компания		