

Общество с ограниченной ответственностью «ПЛАМЯ»

(«RMAПП» 000)

Свидетельство № ГСП-02-256 от 02 декабря 2016 г.

Заказчик - ООО «Газпром инвестгазификация»

«Перемычка от проектируемой ГРС-2 г. Пятигорска в существующий газопровод высокого давления города Пятигорска. 1 этап»

«Перемычка от проектируемой ГРС-2 г. Пятигорска в существующий газопровод высокого давления города Пятигорска. 2 этап»

«Перемычка от проектируемой ГРС-2 Пятигорска до существующих газораспределительных сетей (в районе существующей ГРС), с установкой ГГРП. Газопровод межпоселковый Ду 500 мм»

Проектная документация

Раздел 6 «Материалы по обоснованию проекта межевания территории»

01-1357-6-914/17-26/1423-1-1424-1-1425-1-2-ΠMT

Том 4



Общество с ограниченной ответственностью «ПЛАМЯ»

(«RMAПП» 000)

Свидетельство № ГСП-02-256 от 02 декабря 2016 г.

Заказчик - ООО «Газпром инвестгазификация»

«Перемычка от проектируемой ГРС-2 г. Пятигорска в существующий газопровод высокого давления города Пятигорска. 1 этап»

«Перемычка от проектируемой ГРС-2 г. Пятигорска в существующий газопровод высокого давления города Пятигорска. 2 этап»

«Перемычка от проектируемой ГРС-2 Пятигорска до существующих газораспределительных сетей (в районе существующей ГРС), с установкой ГГРП. Газопровод межпоселковый Ду 500 мм»

Проектная документация

Раздел 6 «Материалы по обоснованию проекта межевания территории»

01-1357-6-914/17-26/1423-1-1424-1-1425-1-2-**TMT**

Том 4

2019 F.

Директор

Главный инженер проекта

TO CHILL

В. Е. Козлов

А. В. Гончаров

1нв. № подл.<li

Согласовано

읟


Взам. инв.


Подп. и дата


1нв. № подл.


•	Э
	٠
	J


Номер тома	Обозначение	Наименование	Приме- чание						
1	01-1357-6-914/17-26/1423- 1-1424-1-1425-1-1-ΠΠΤ	Раздел 1 "Проект планировки территории. Графическая часть" Раздел 2 "Положение о размещении линейных объектов"							
2	01-1357-6-914/17-26/1423-1- 1424-1-1425-1-2-ППТ	Раздел 3 "Материалы по обоснованию проекта планировки территории. Графическая часть" Раздел 4 "Материалы по обоснованию проекта планировки территории. Пояснительная записка"							
3	01-1357-6-914/17-26/1423-1- 1424-1-1425-1-1-ΠΜΤ	Раздел 5 "Основная часть проекта межевания территории"							
4	01-1357-6-914/17-26/1423-1- 1424-1-1425-1-2-ΠΜΤ	Раздел 6 "Материалы по обоснованию проекта межевания территории"							

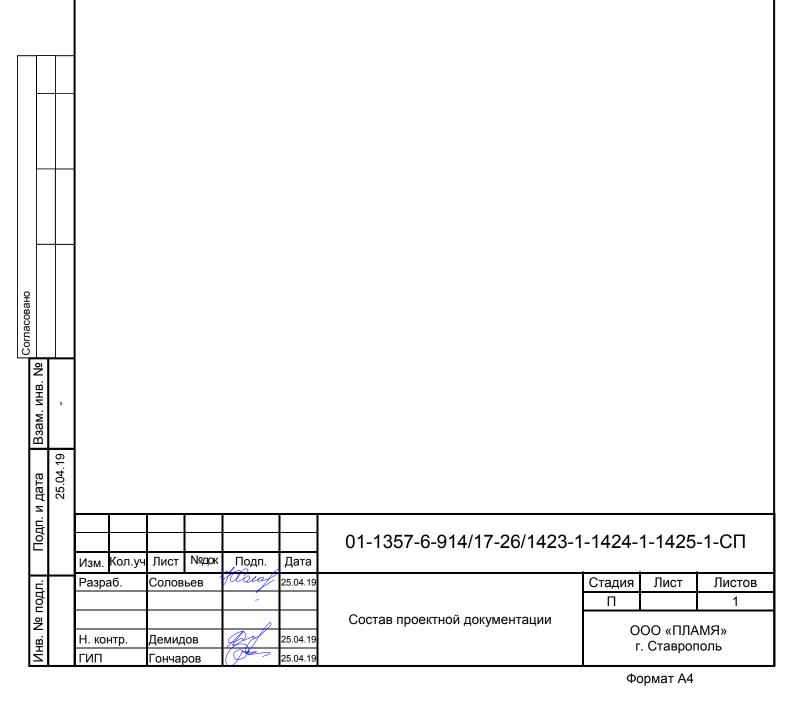


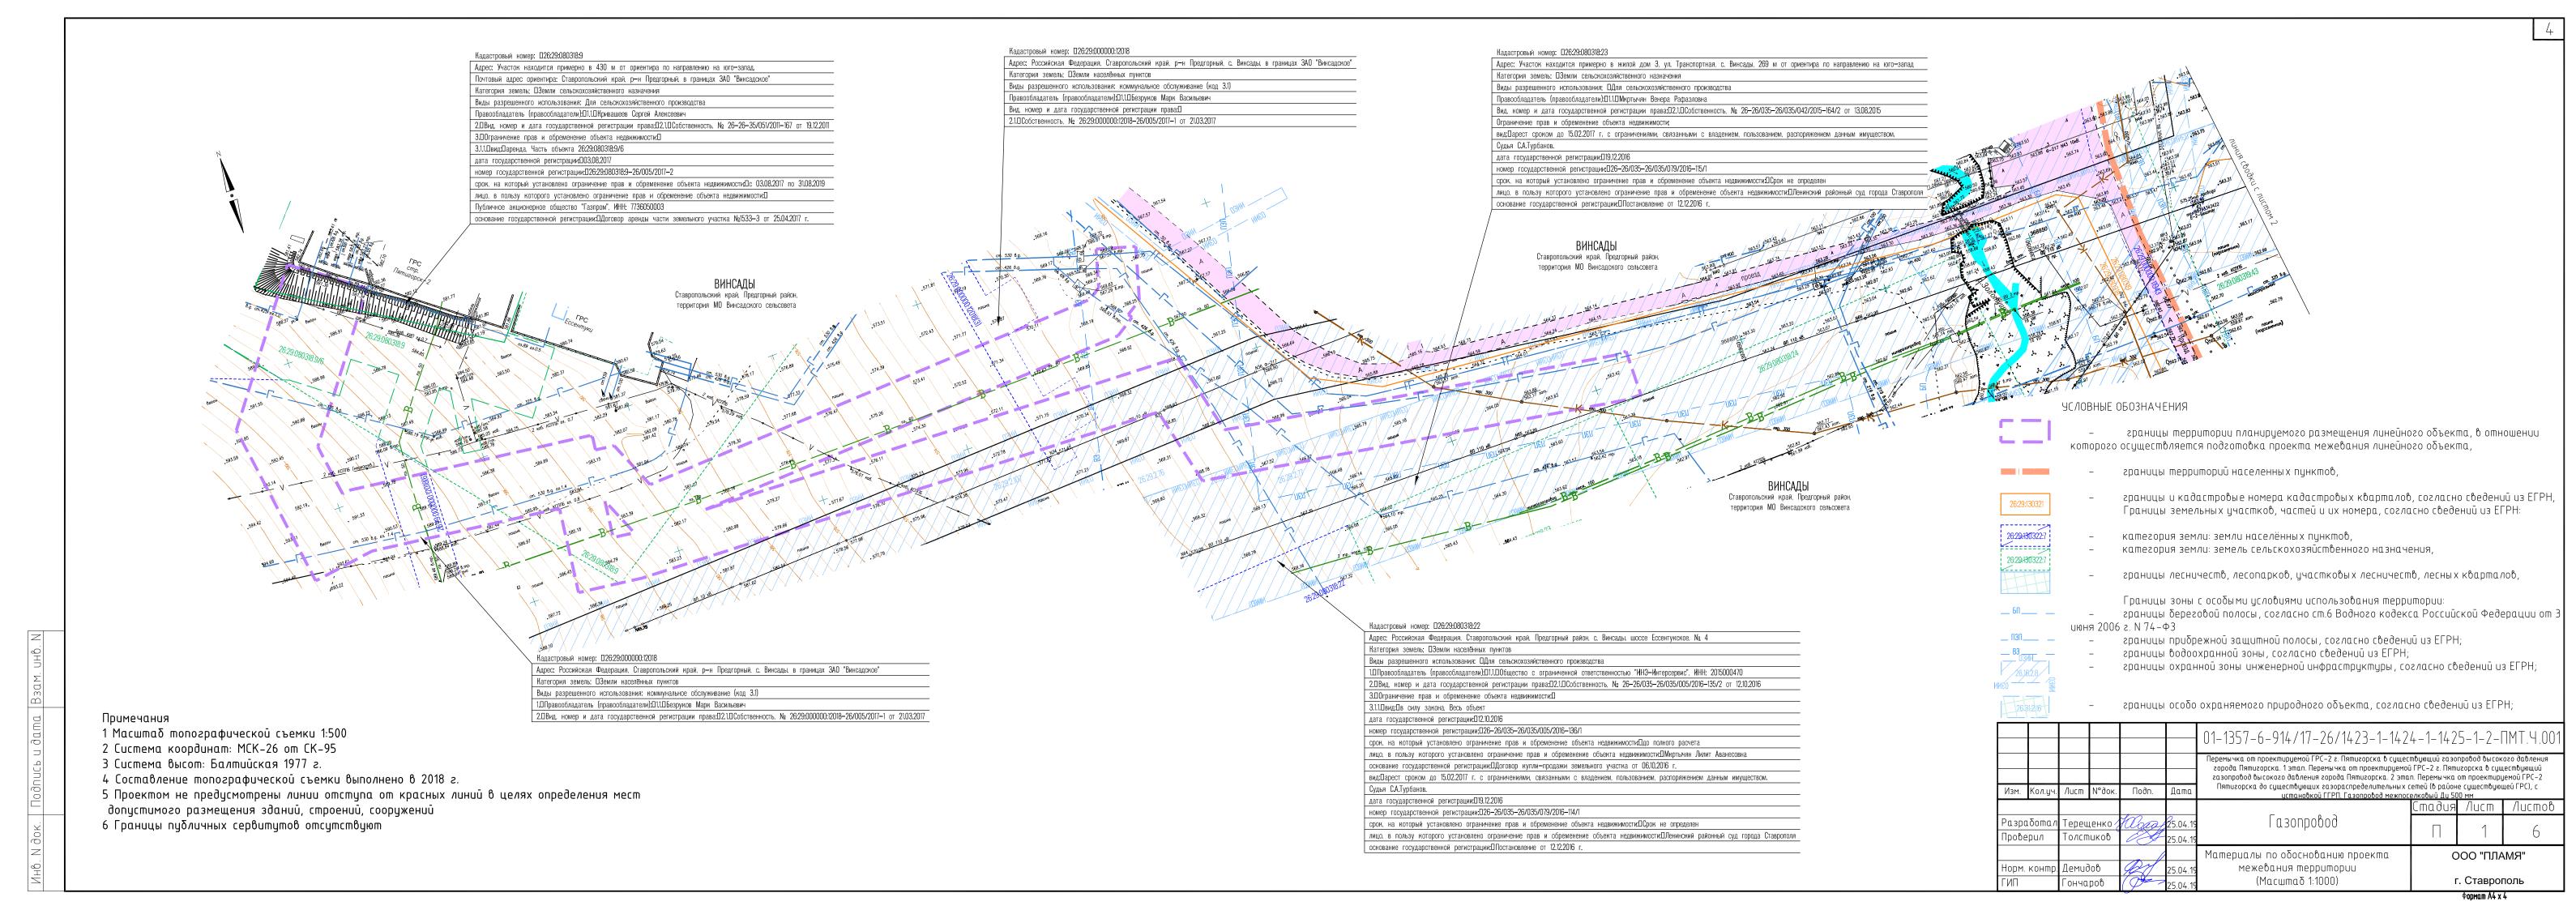


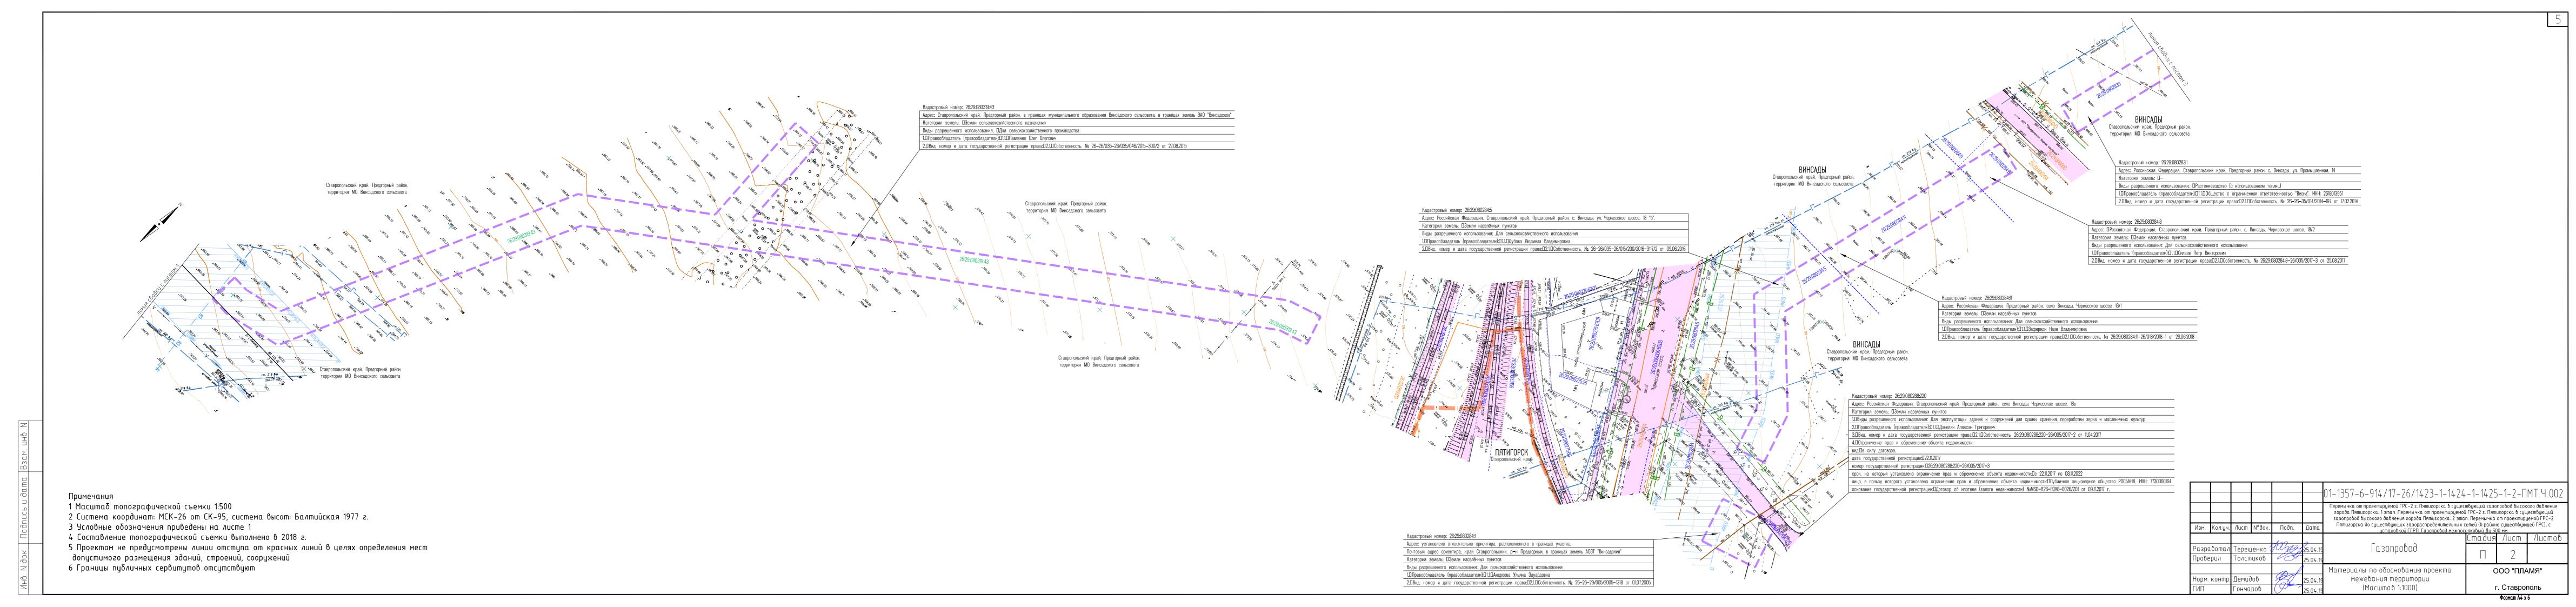

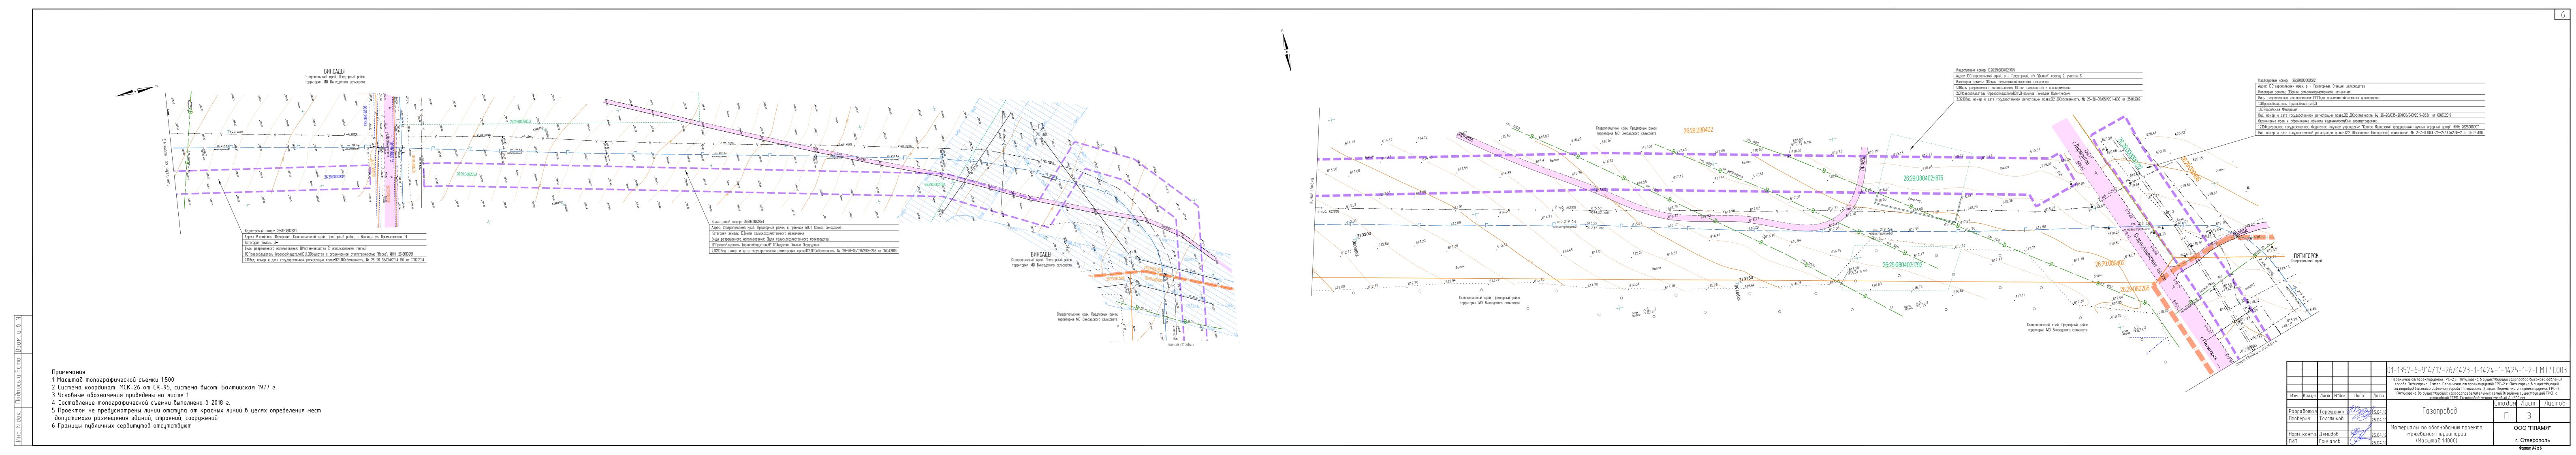

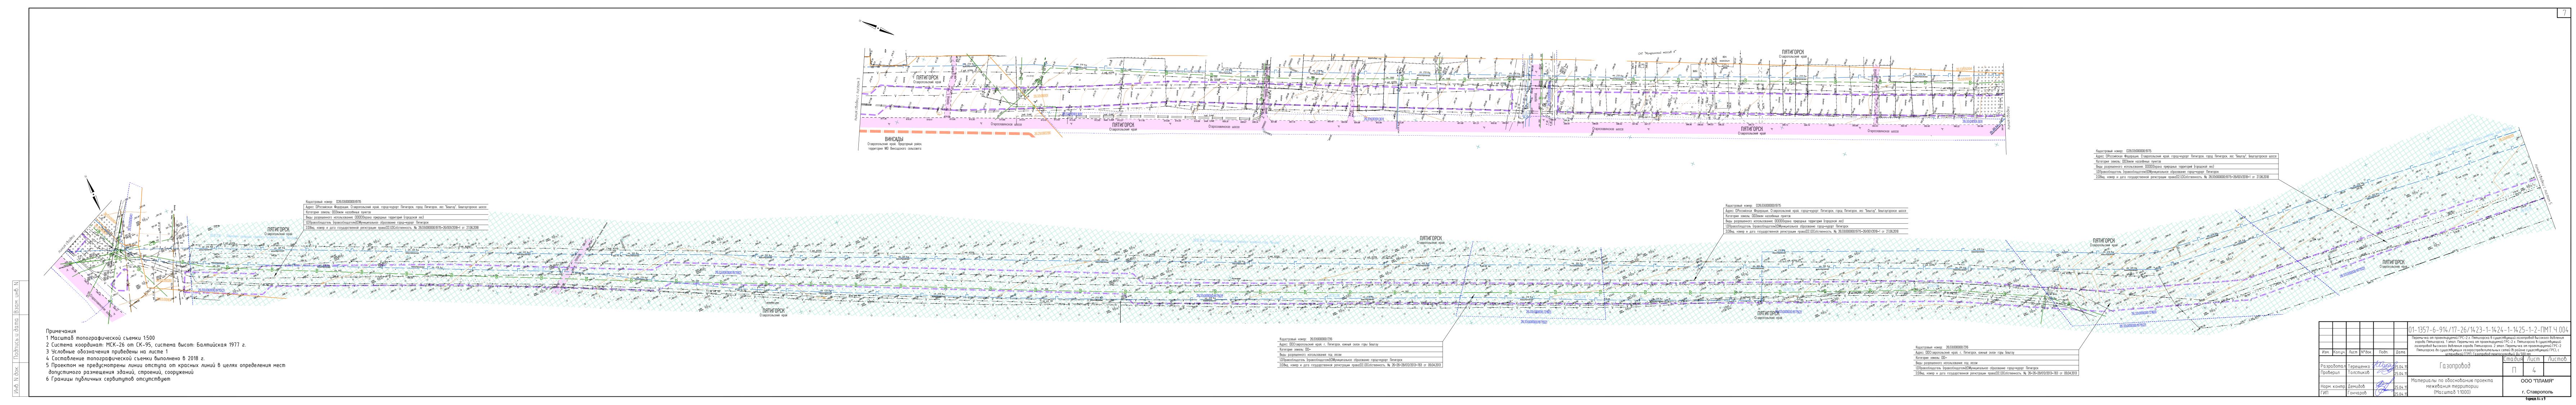

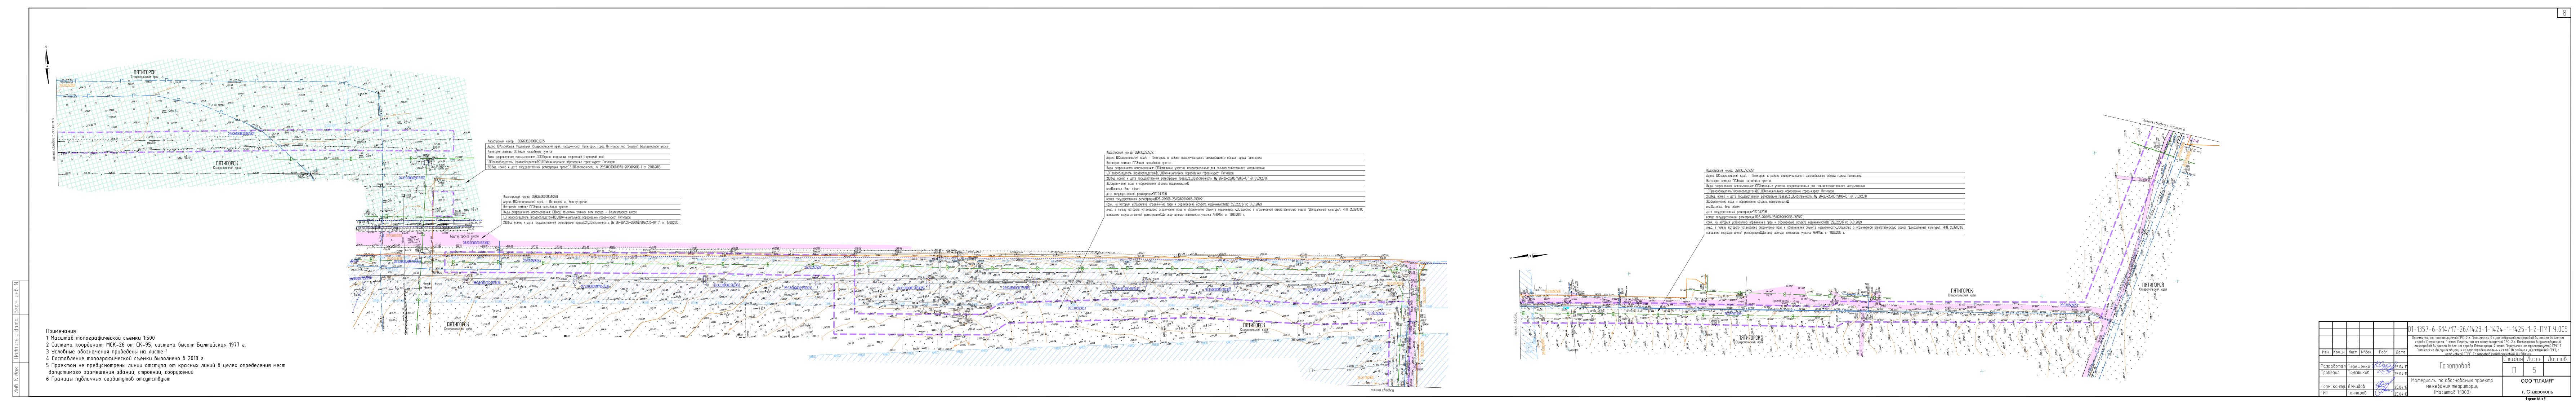

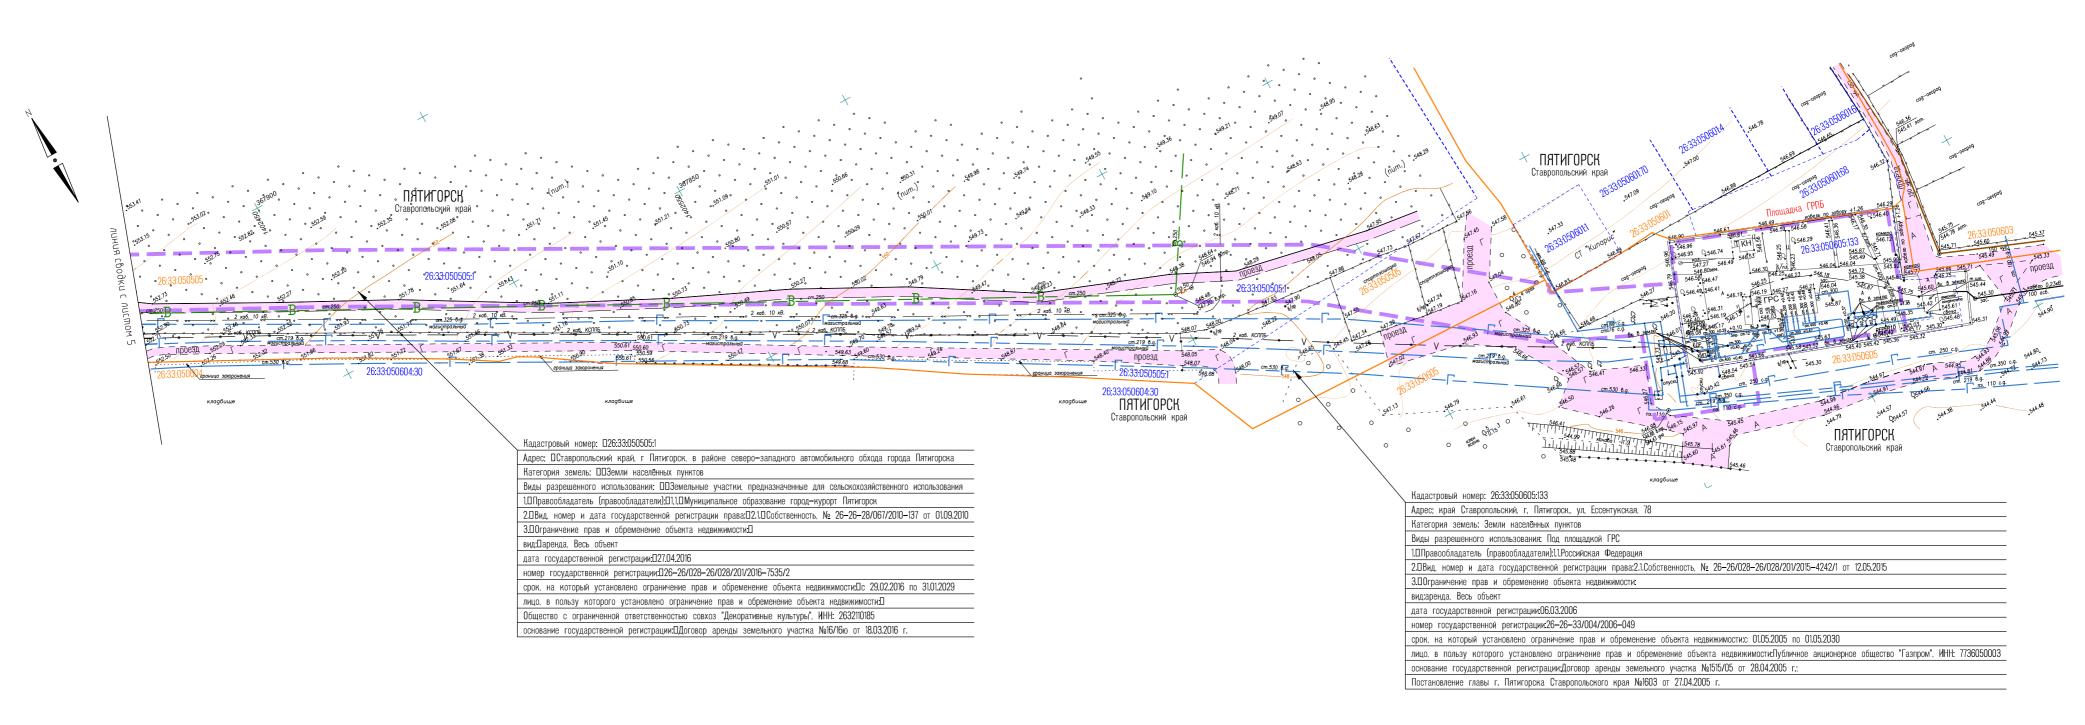

- 1 Масштаб топографической съемки 1:500
- 2 Система координат: MCK-26 om CK-95, система высот: Балтийская 1977 г.
- 3 Условные обозначения приведены на листе 1
- 4 Составление топографической съемки выполнено в 2018 г.
- 5 Проектом не предусмотрены линии отступа от красных линий в целях определения мест допустимого размещения зданий, строений, сооружений
- 6 Границы публичных сервитутов отсутствуют

						01-1357-6-914/17-26/1423-1-142	4-1-142	5-1-2-[7MT.4.006	
						Перемычка от проектируемой ГРС-2 г. Пятигорска в существующий газопровод высокого давления города Пятигорска. 1 этап. Перемычка от проектируемой ГРС-2 г. Пятигорска в существующий газопровод высокого давления города Пятигорска. 2 этап. Перемычка от проектируемой ГРС-2 Пятигорска до существующих газораспределительных сетей (в районе существующей ГРС), с истановкой ГГРП. Газопровод межпоселковый Ди 500 мм				
Изм.	Кол.уч.	/lucm	N°∂ок.	Подп.	Дата					
		oleo.		100	0	газопровод	Стадия	Nucm	Листов	
Разработал		Терещенко (Maa	25.04.19			(
Проверил		Толстиков		00	25.04.19	·		D		
					•	Материалы по обоснованию проекта	000 "ПЛАМЯ"			
Норм.	контр.	Демид	Юв	4	25.04.19	межевания территории				
ГИП		Гончаров (У		(Y	25 NA 19	(Масштаб 1:1000)	г. Ставрополь			