

2.2. Результат

ПЗЗ


«Ж-4» Многоэтажная жилая застройка.




● условное обозначение местоположения земельного участка

Схема генплана

Ситуационная схема

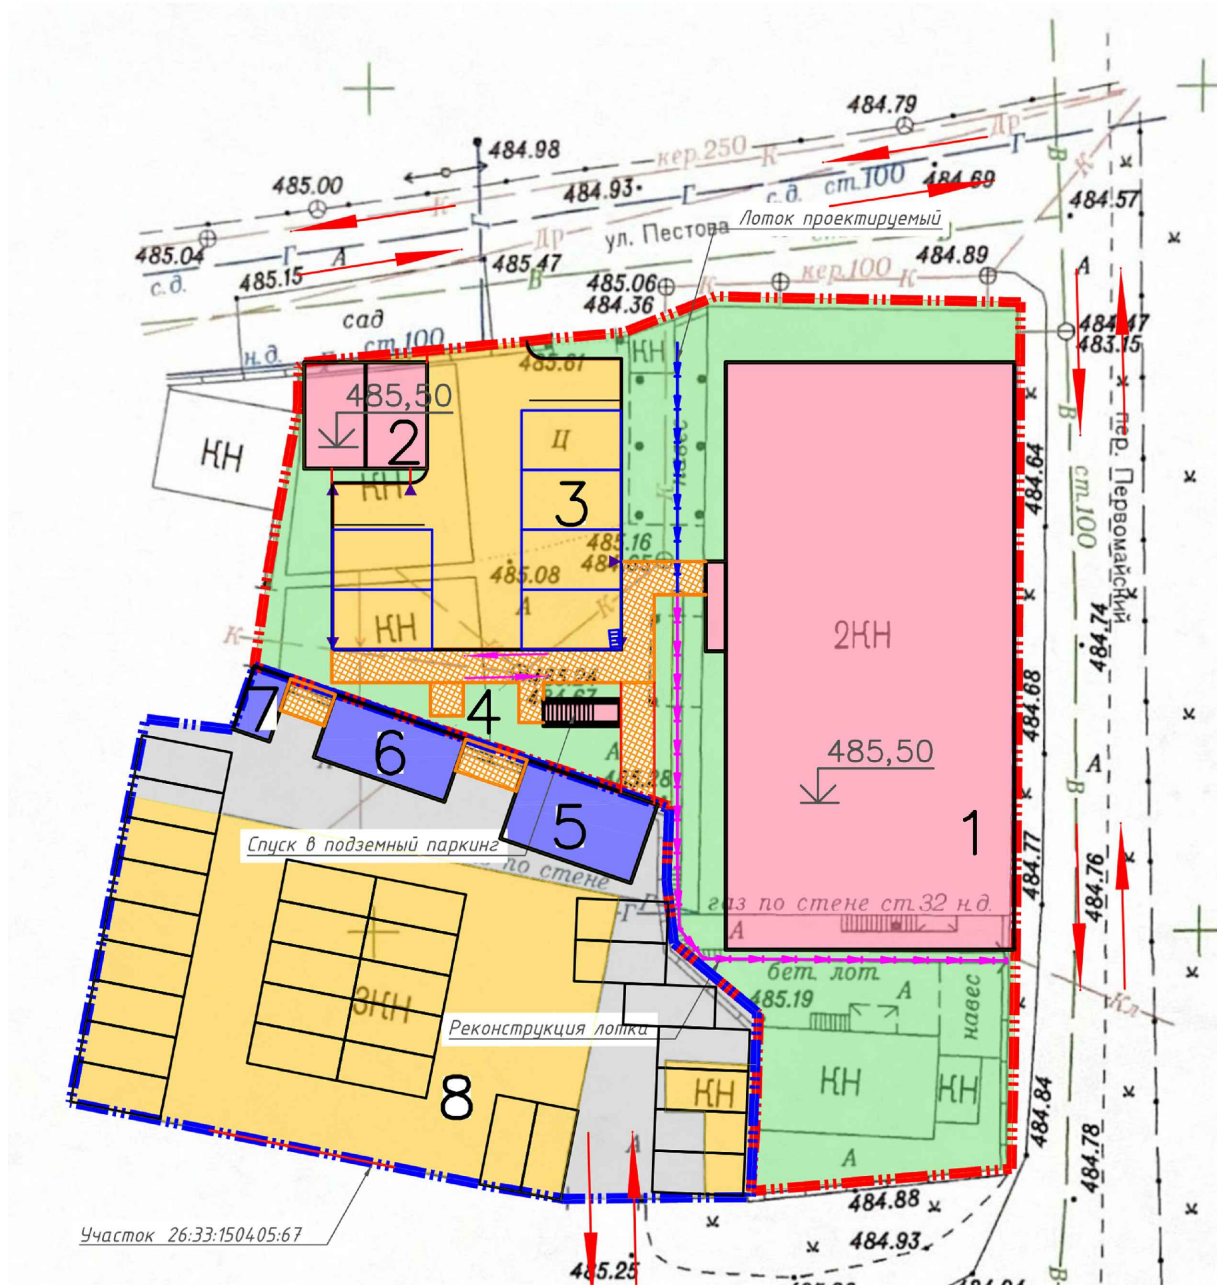

Фасад со стороны ул. Первомайская

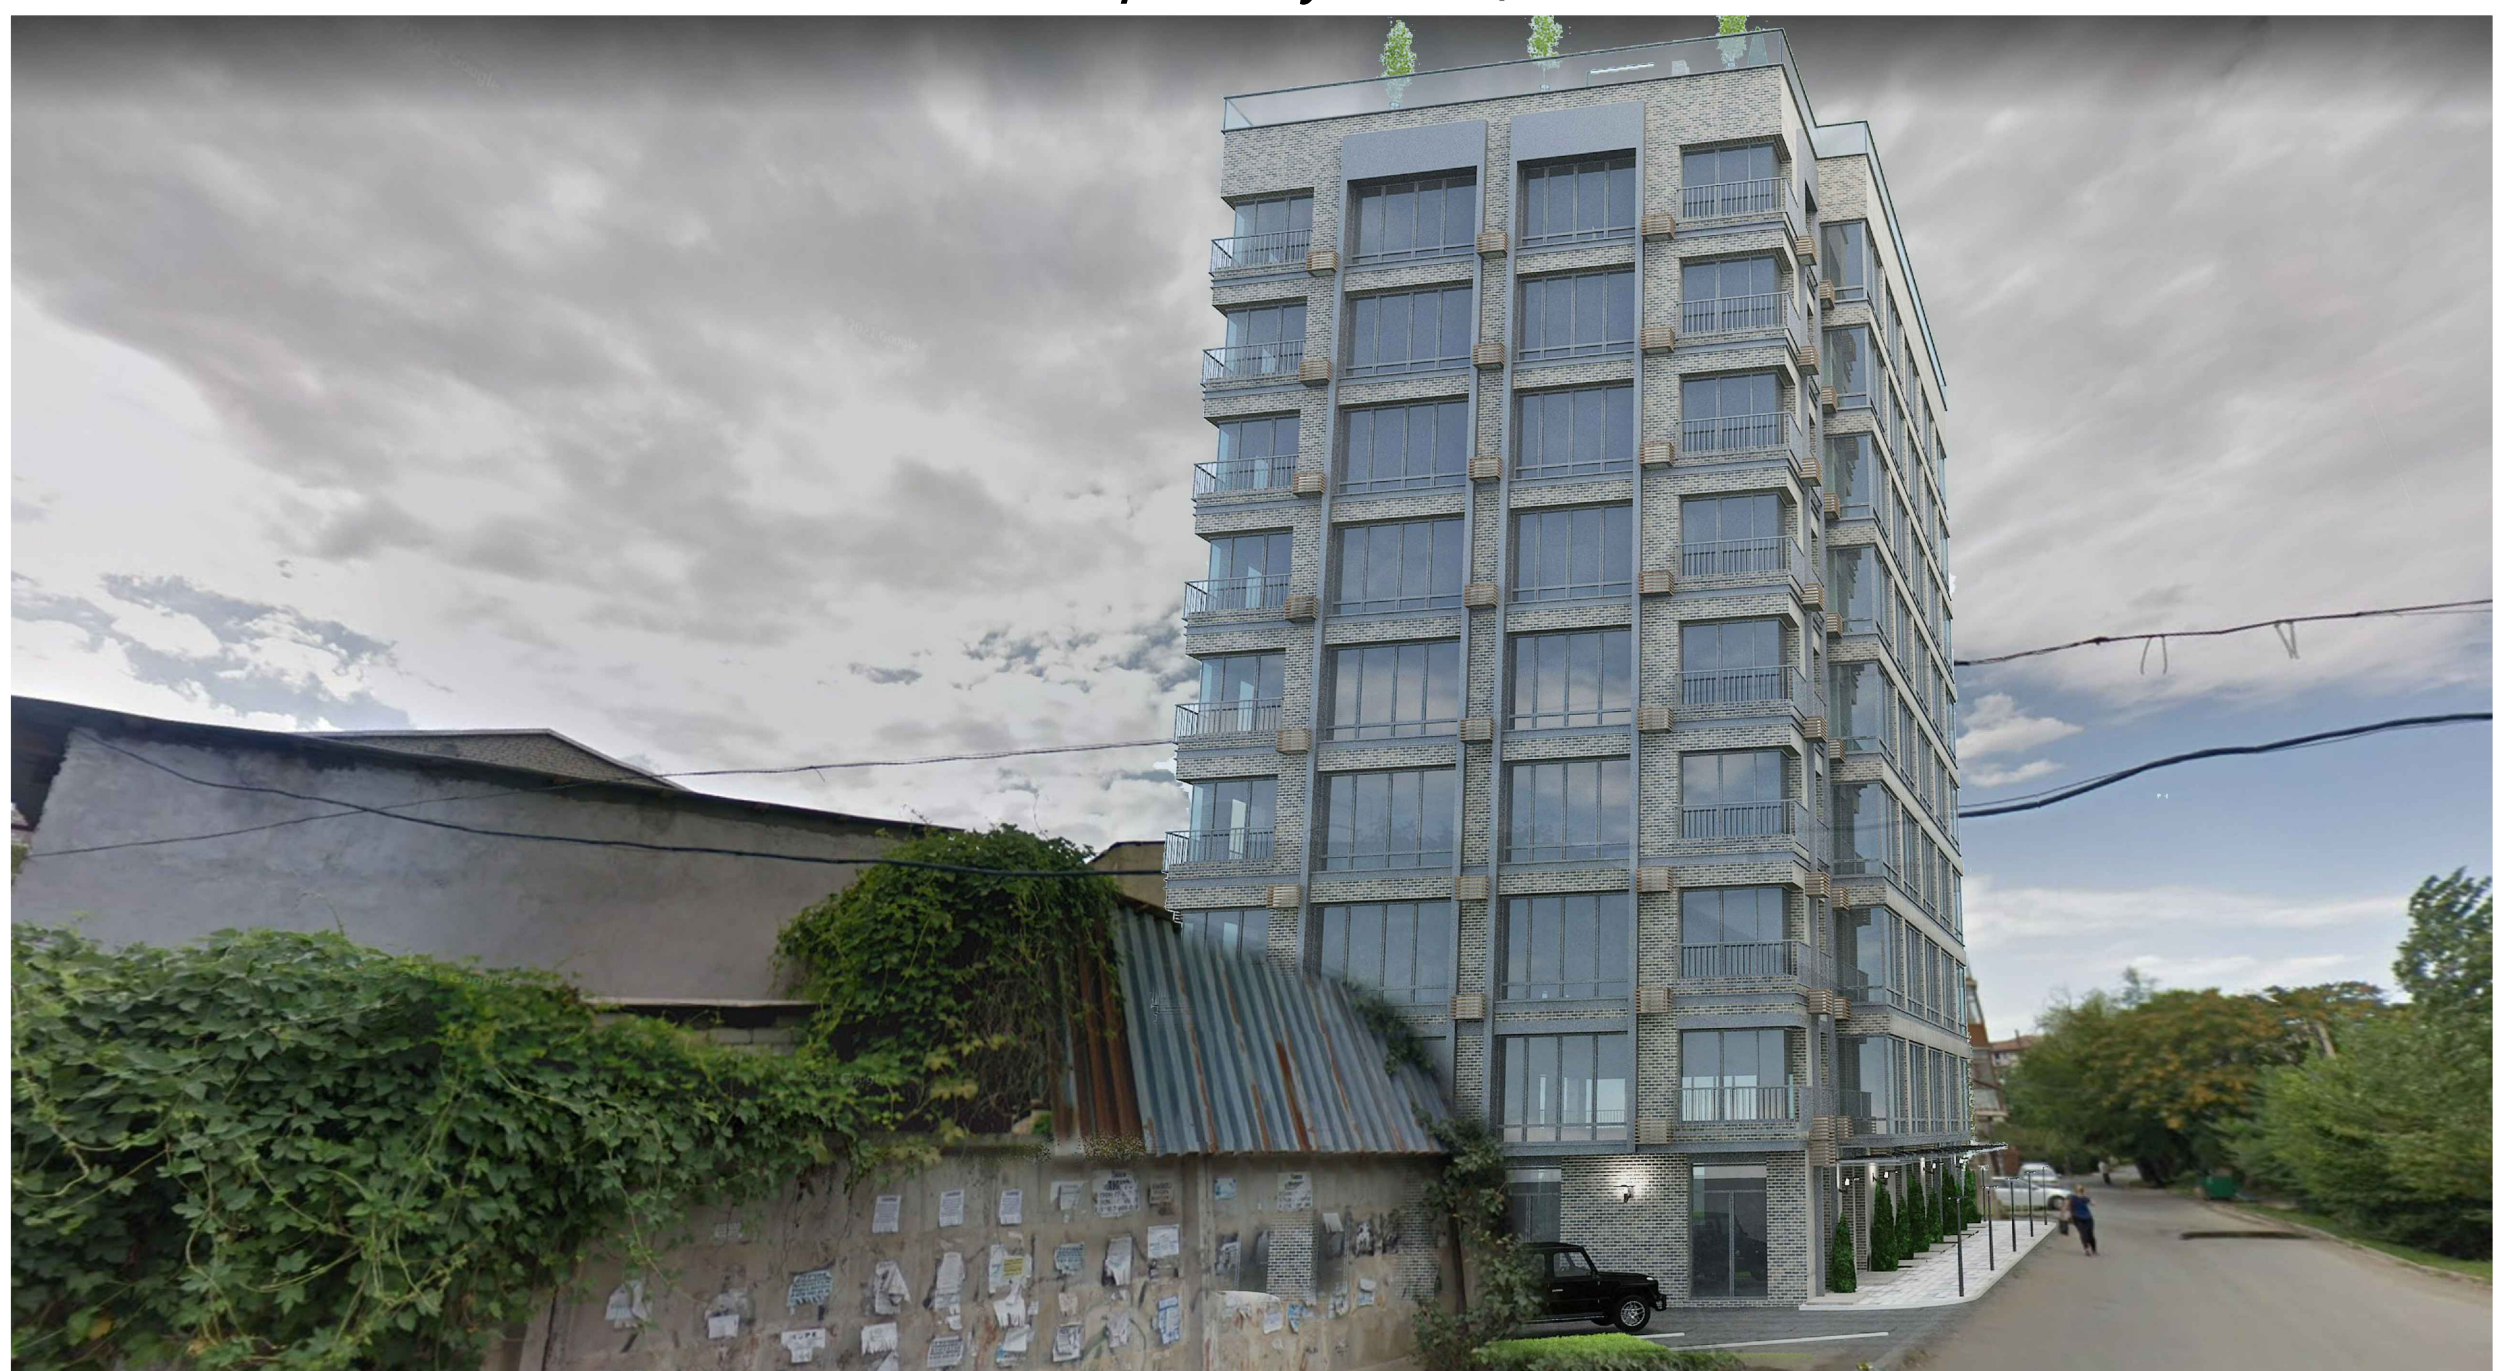

ОСНОВНЫЕ ТЕХНИКО-ЭКОНОМИЧЕСКИЕ ПОКАЗАТЕЛИ

- Площадь застройки земельного участка - 50%
- Площадь земельного участка - 1606.0 м<sup>2</sup>.
- Проектируемый процент застройки на земельном участке - 45,4%