
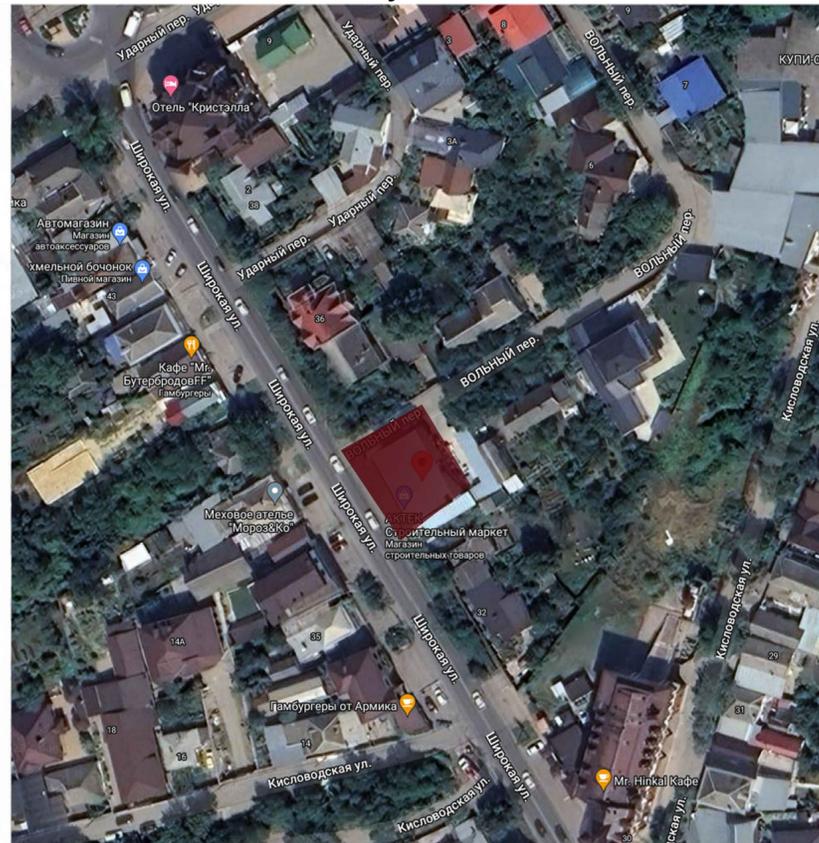



● условное обозначение местоположения земельного участка

Схема генплана

Ситуационная схема

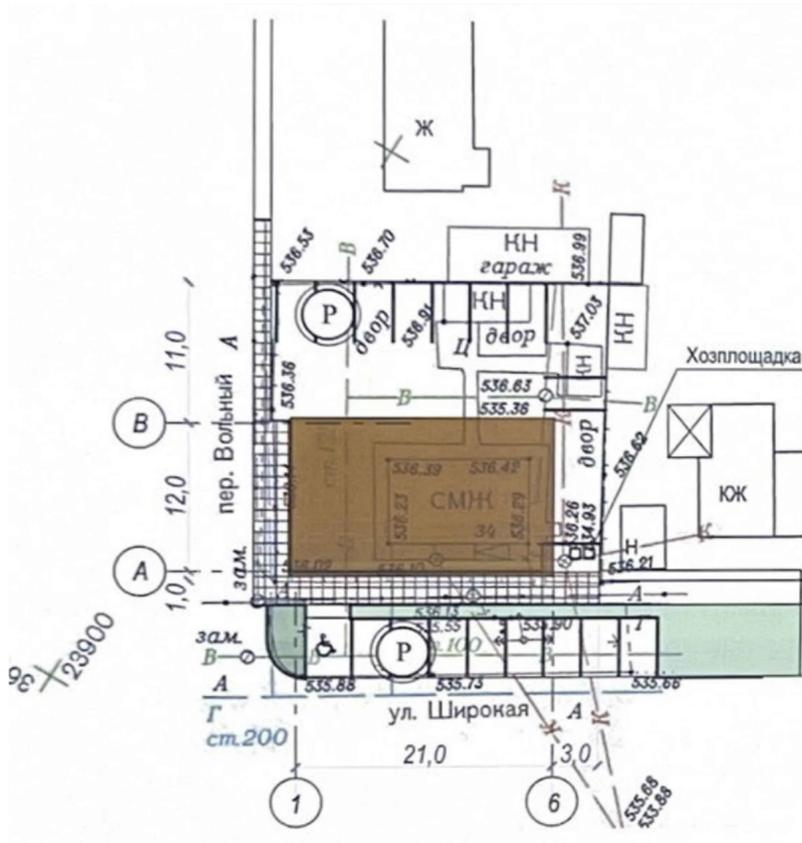

Фасад со стороны ул. Широкая

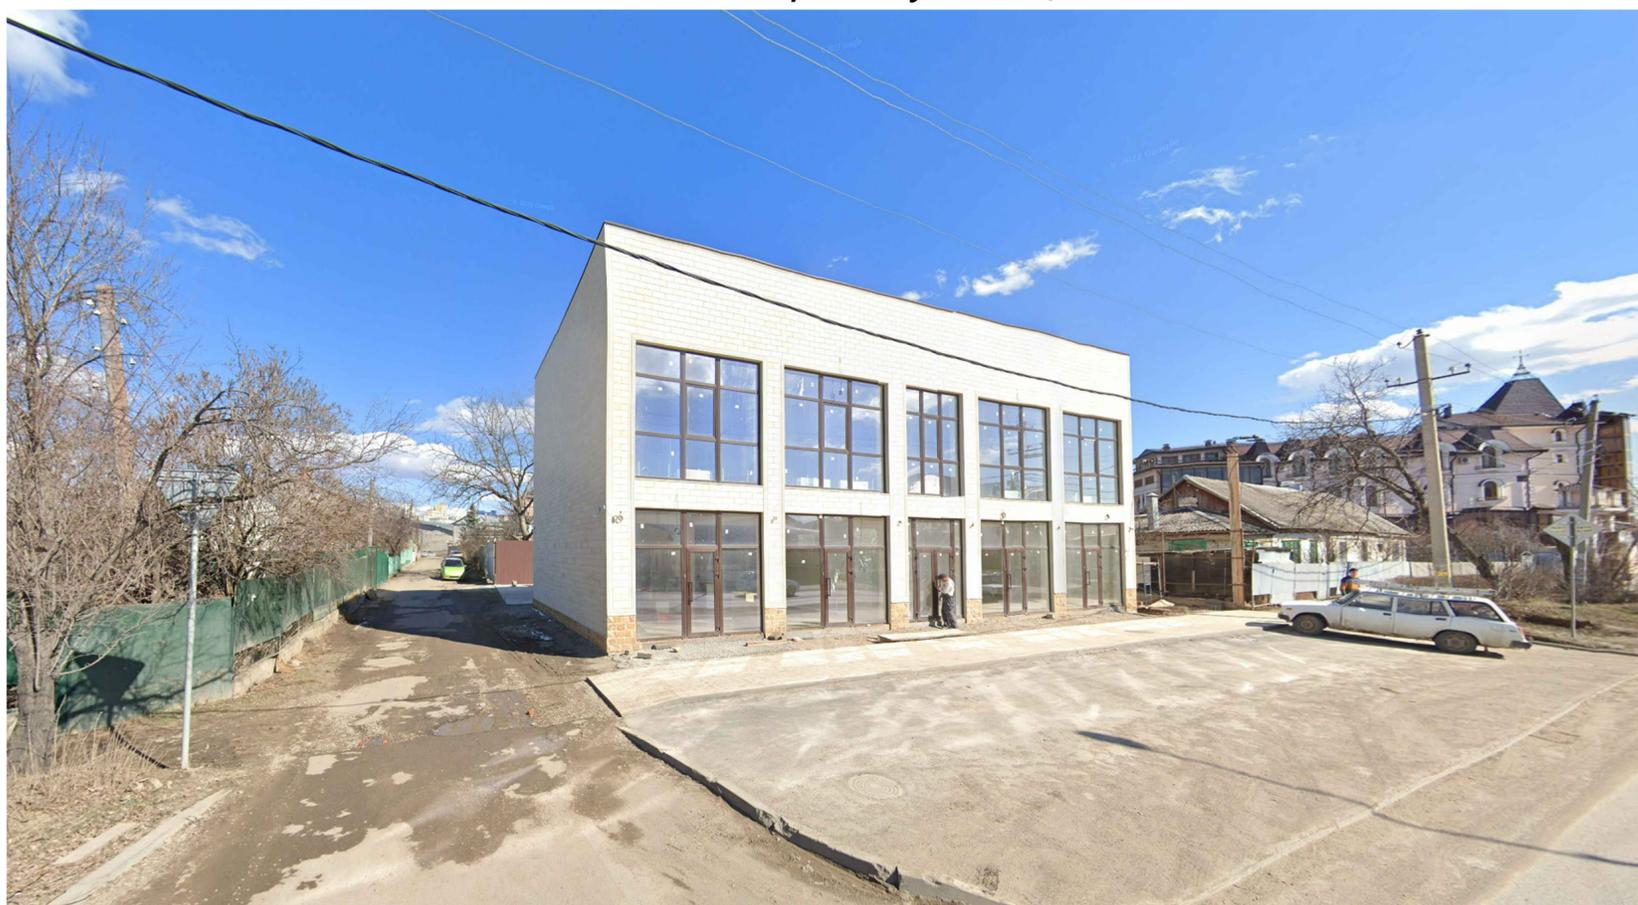

ОСНОВНЫЕ ТЕХНИКО-ЭКОНОМИЧЕСКИЕ ПОКАЗАТЕЛИ

- Площадь земельного участка - 252,0 м².
- Процент застройки земельного участка - 40.