

2.2. Результат

«Од» Предпринимательство.




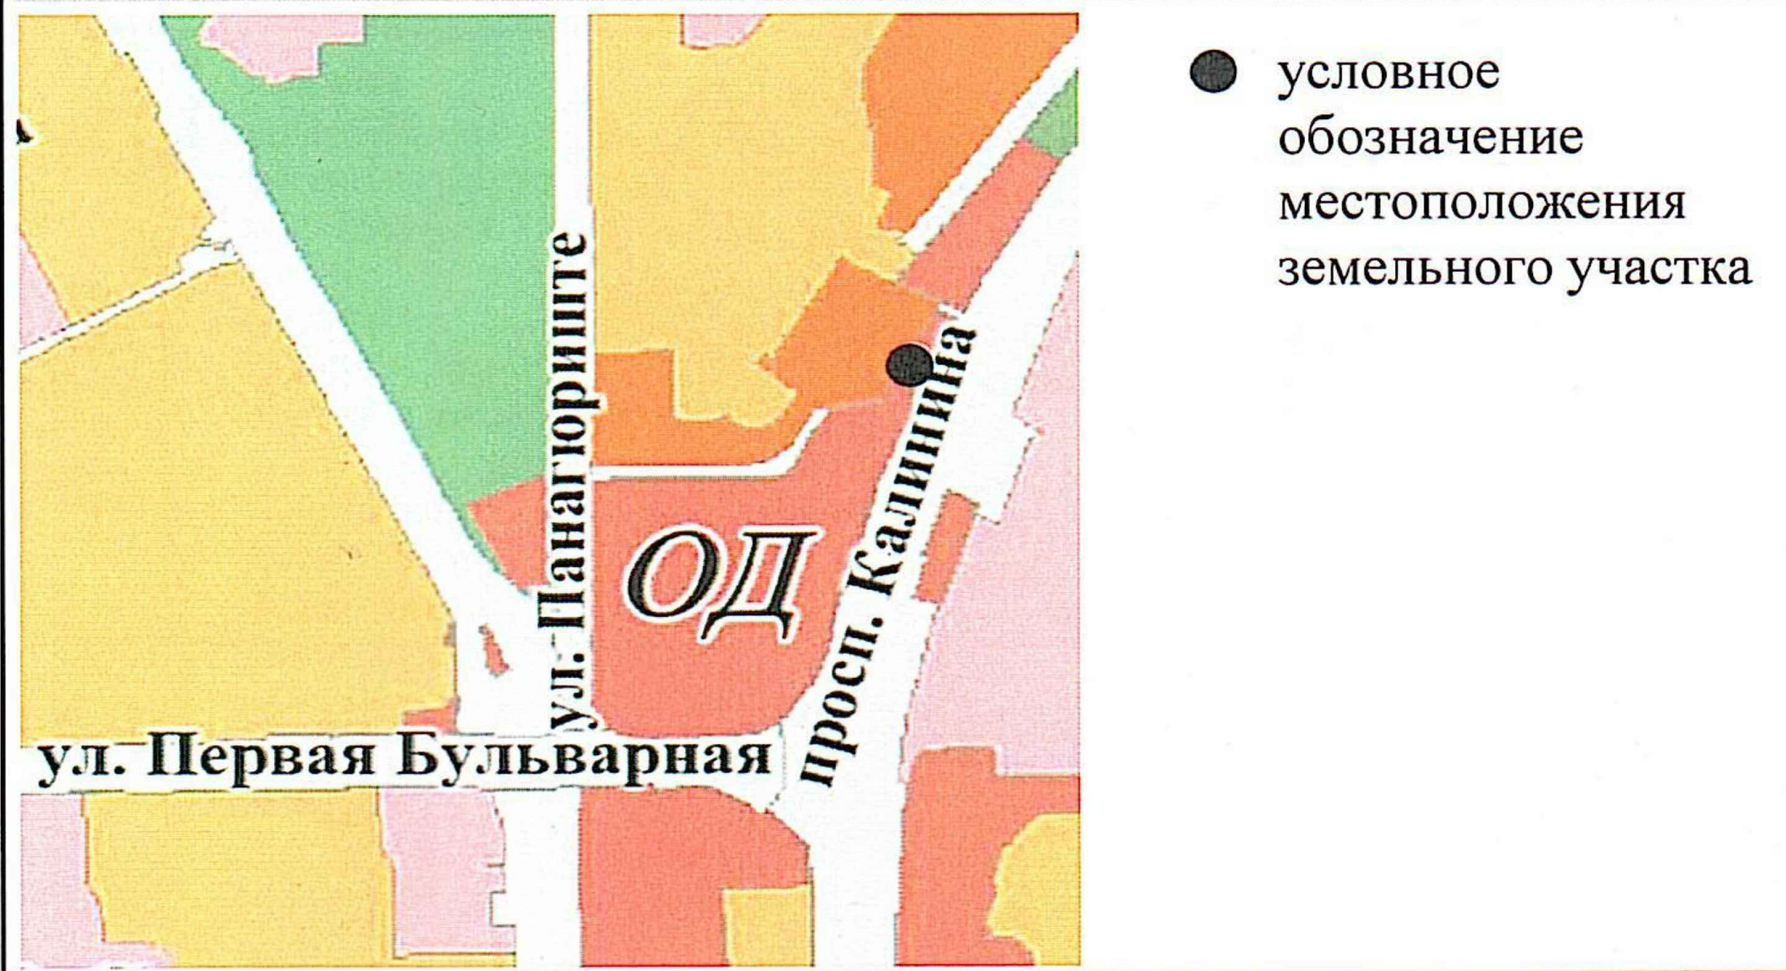


Схема генплана

Ситуационная схема

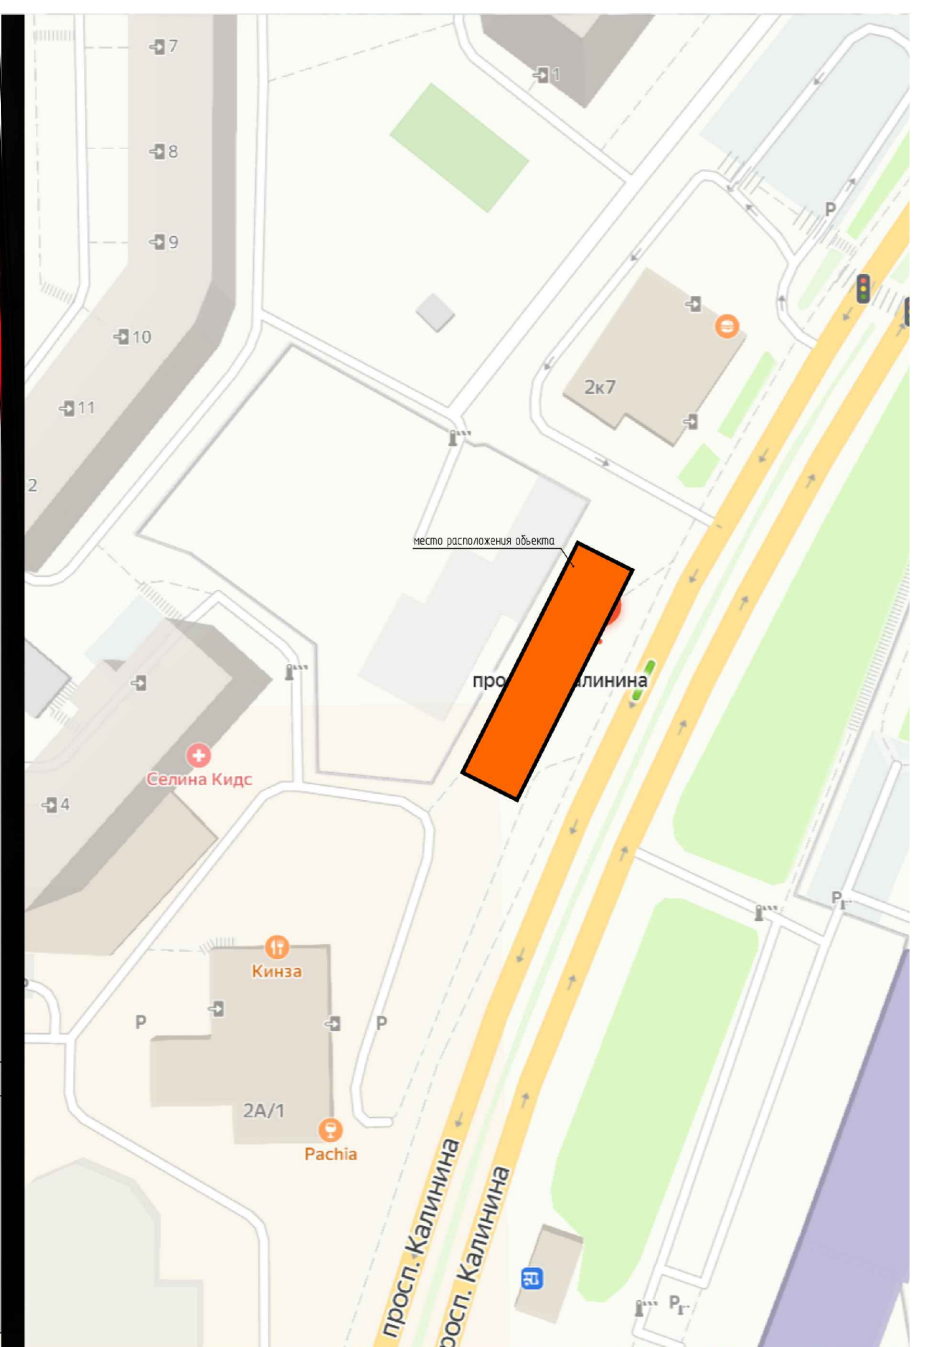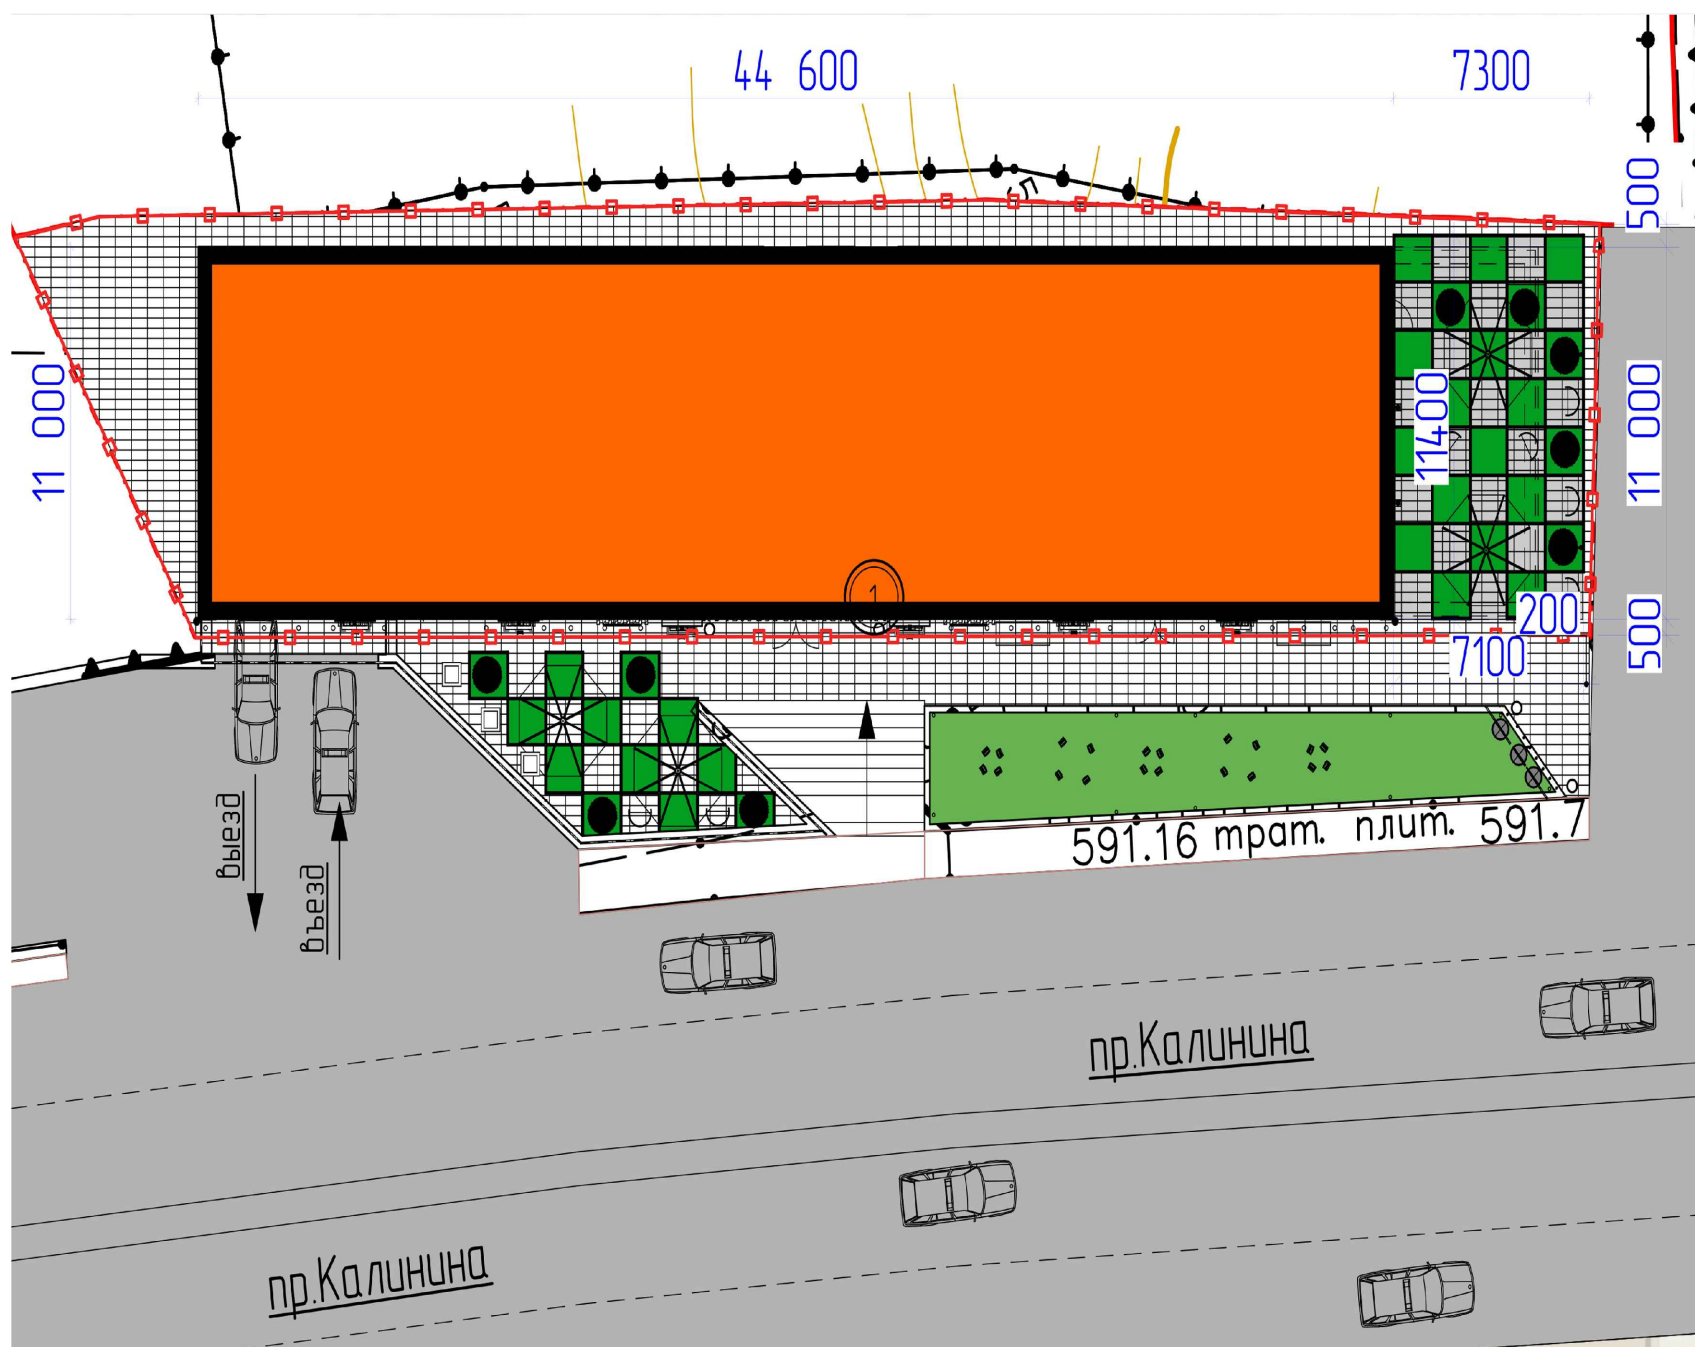

Фасад со стороны пр-та Кирова

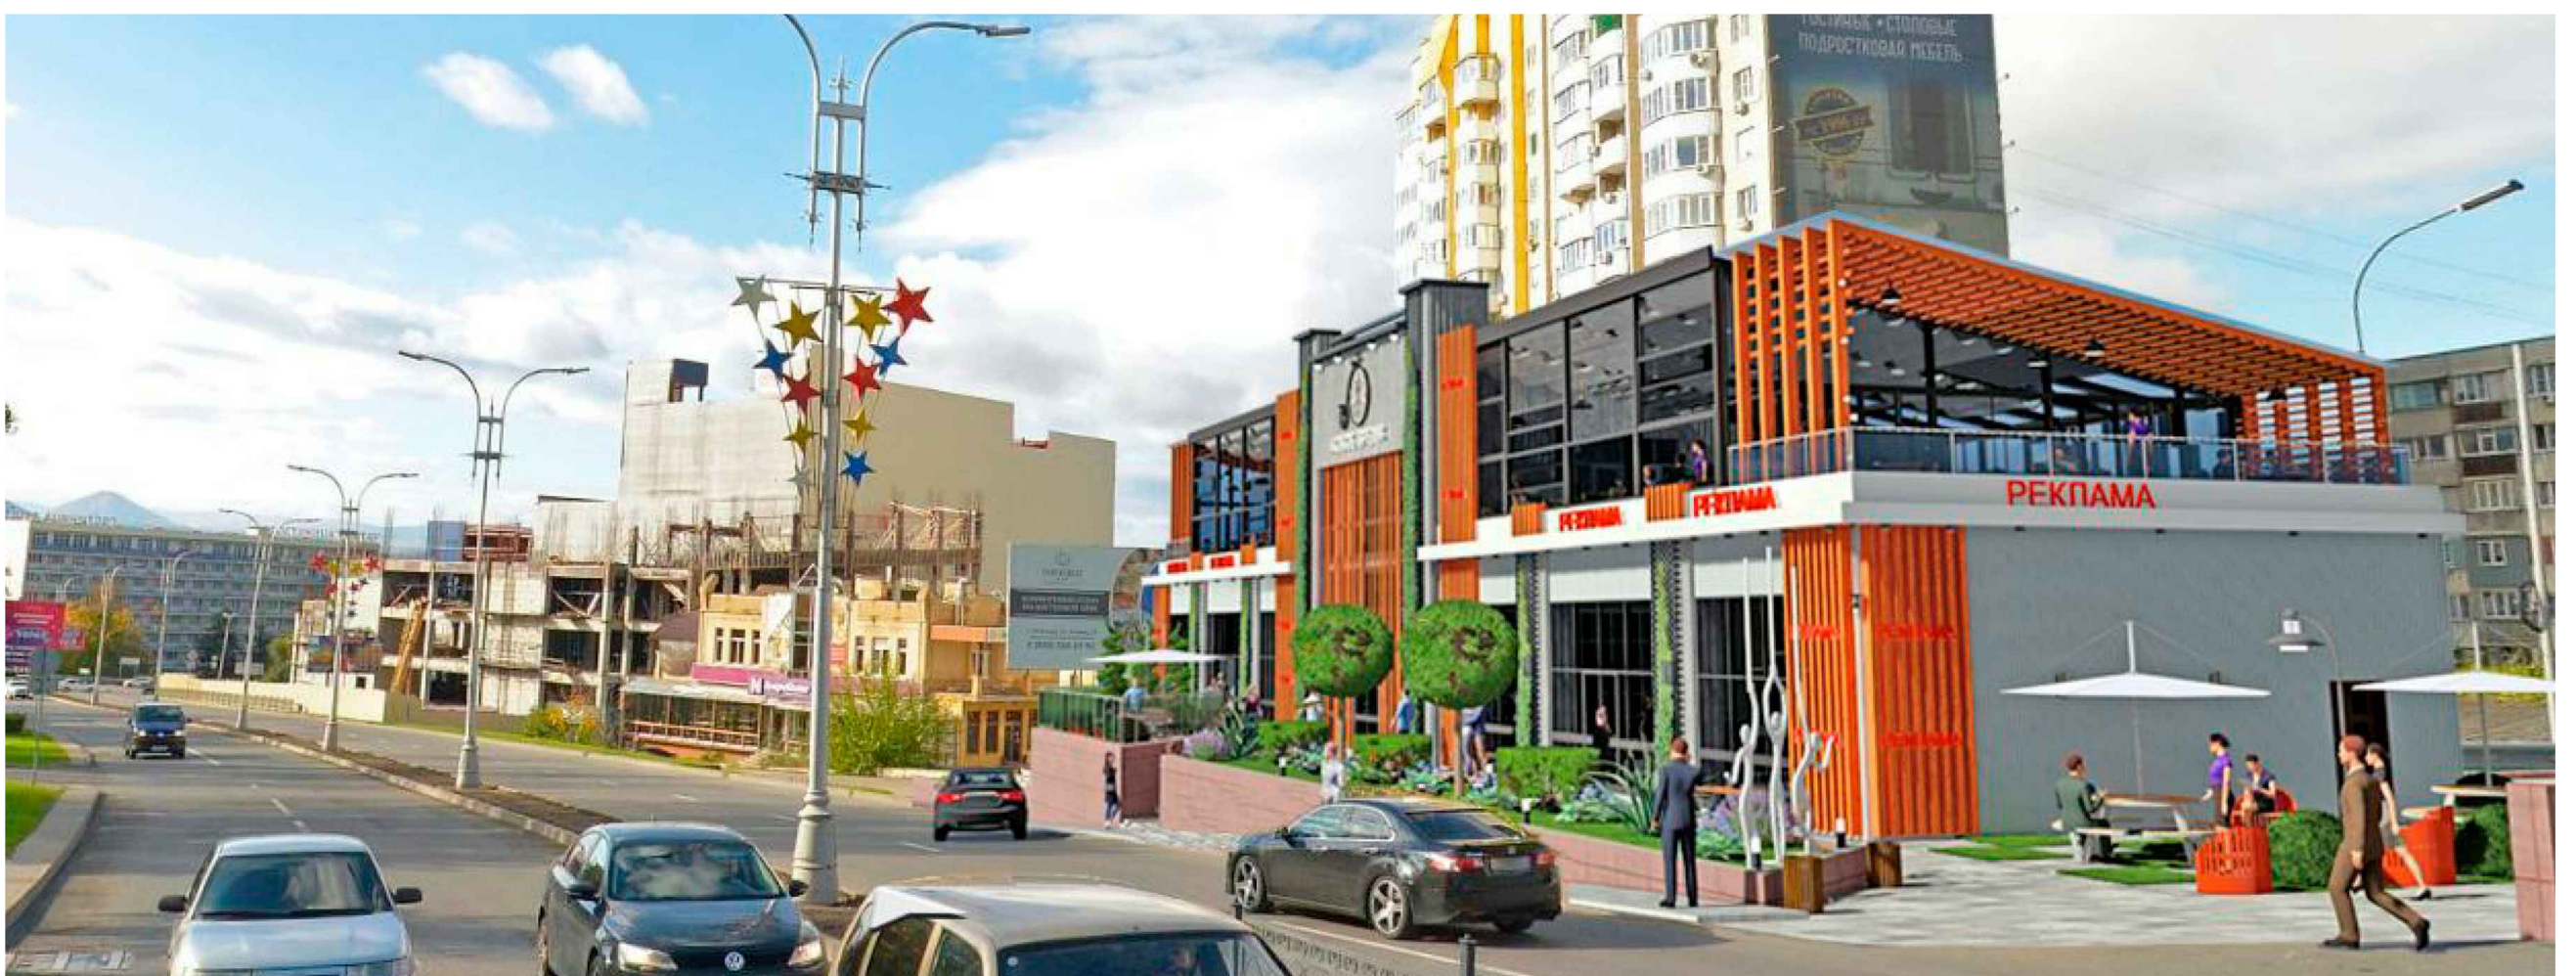

Технико-экономические показатели

- Площадь застройки земельного участка - 560,0 м<sup>2</sup>
- Площадь земельного участка - 700,0 м<sup>2</sup>.
- Процент застройки земельного участка - 80%