Ставропольский край, Предгорный муниципальный район

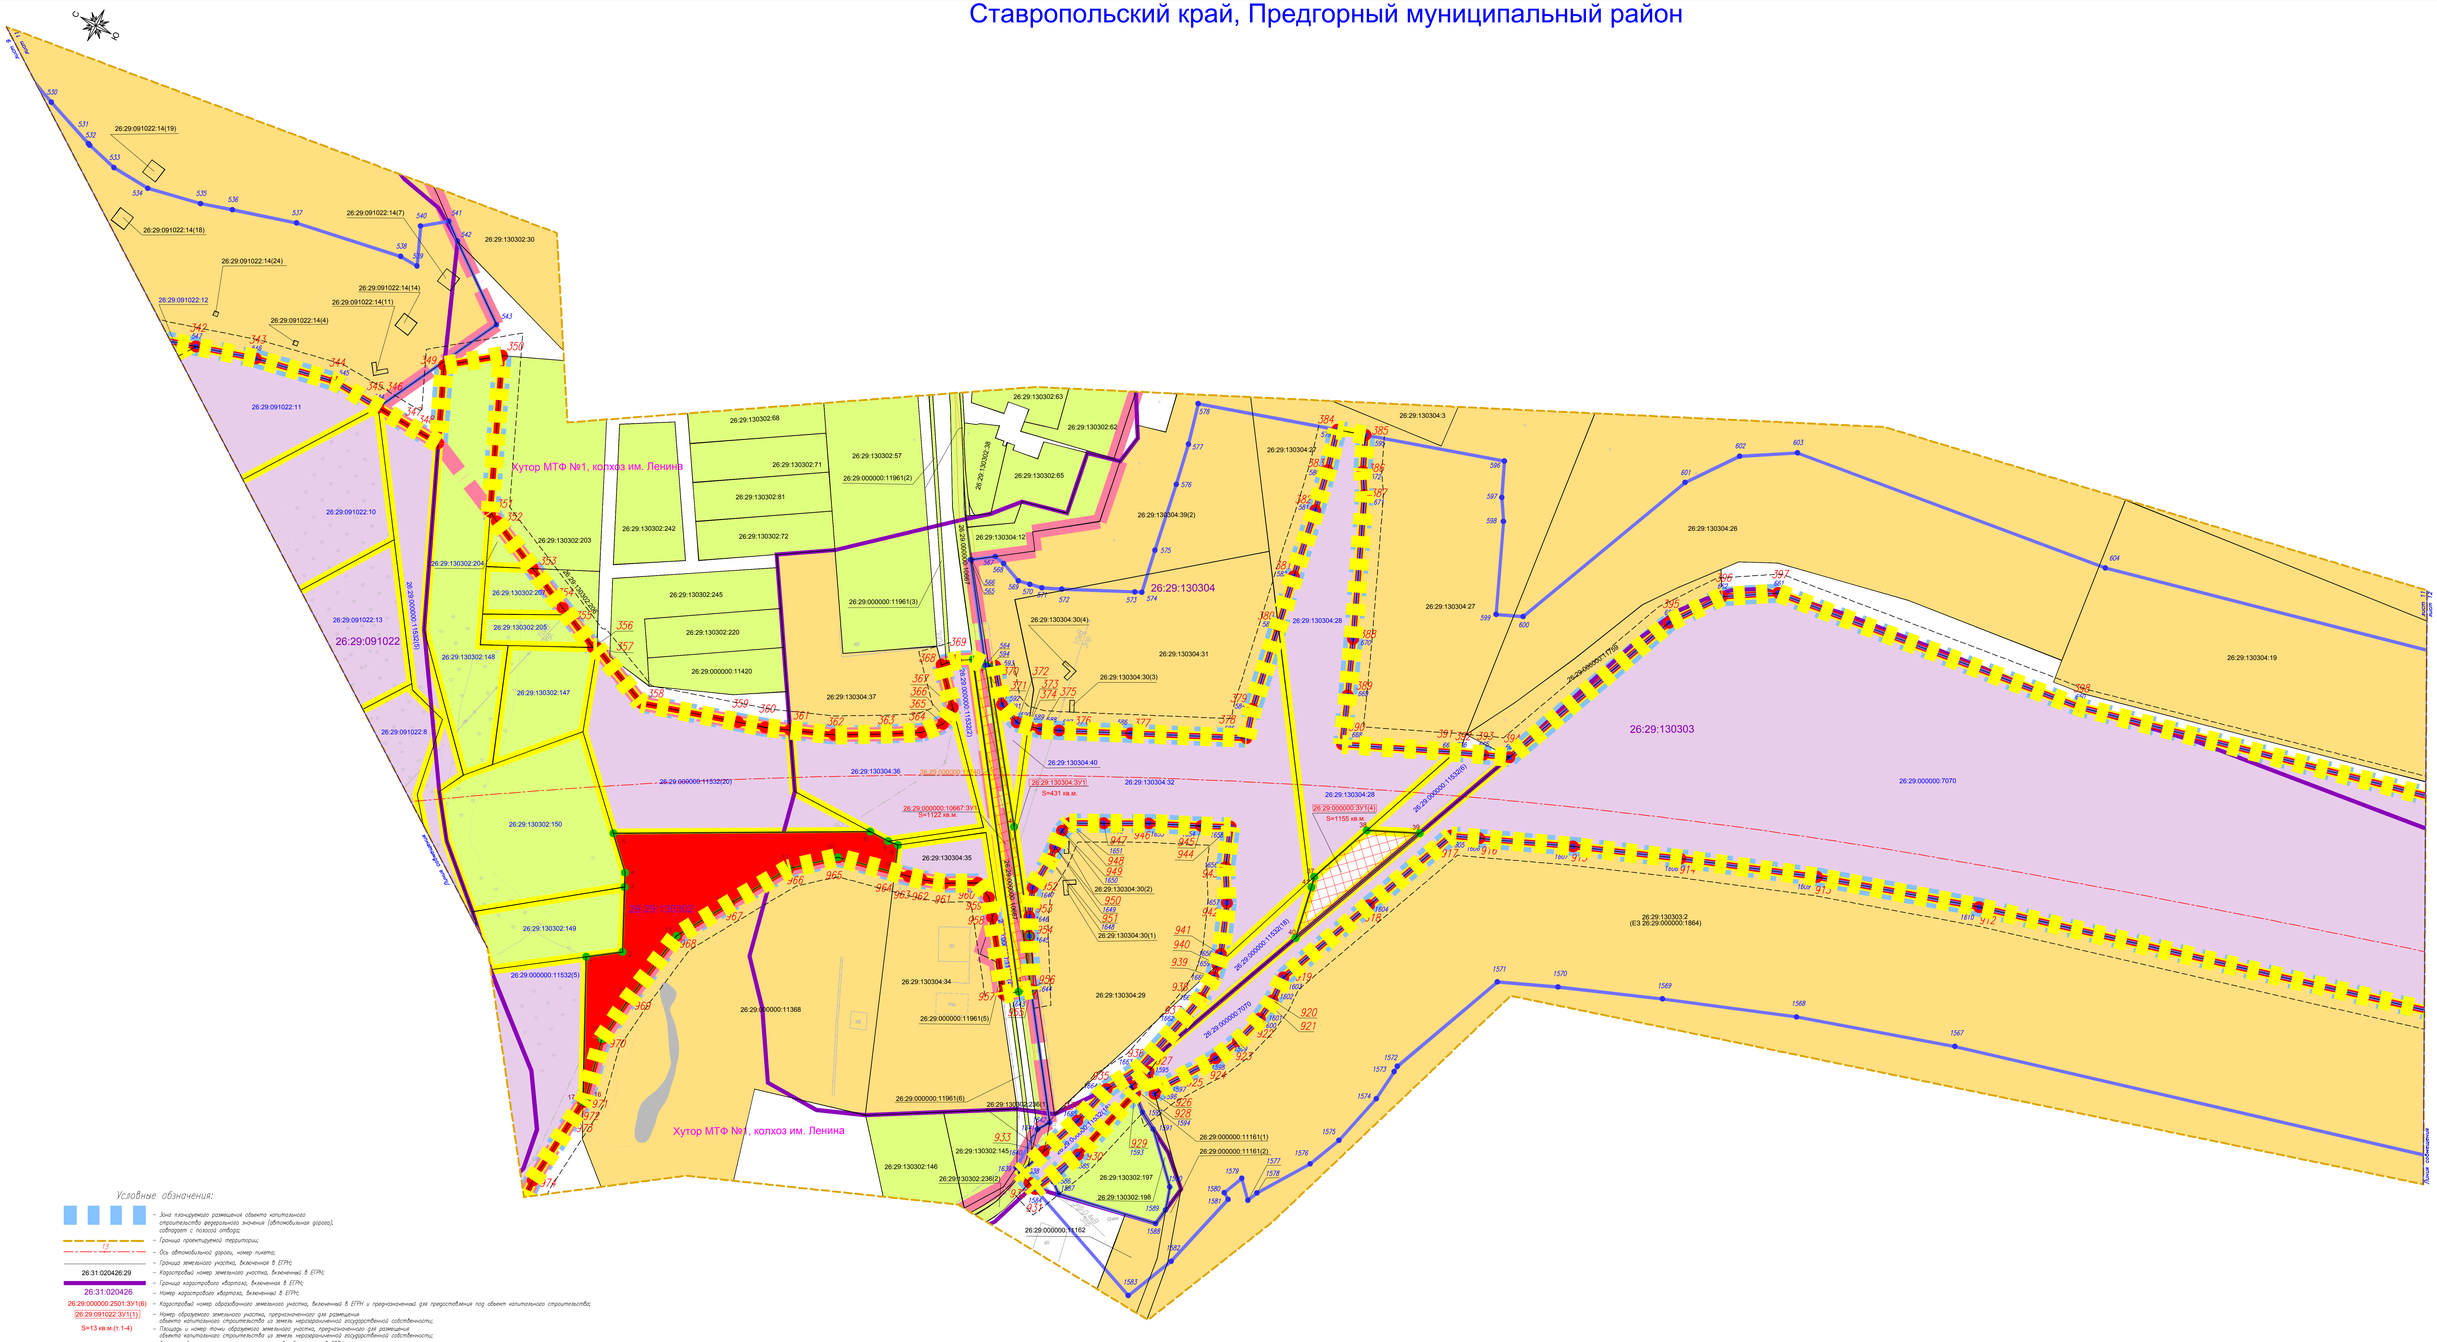

Условные обозначения:

- Зона планируемого размещения объекта капитального строительства федерального значения (автомобильная дорога), аэродром с полосой отвода;
- Граница проектируемой территории;
- Ось автомобильной дороги, номер пикета;
- Граница земельного участка, включенная в ЕГРН;
- 26:31:020426:29 – Кадастровый номер земельного участка, включенный в ЕГРН;
- Граница кадастрового квартала, включенная в ЕГРН;
- 26:31:020426 – Номер кадастрового квартала, включенный в ЕГРН;
- 26:29:000000:2501:ЗУ1(6) – Кадастровый номер образованного земельного участка, включенный в ЕГРН и предназначенный для предоставления под объект капитального строительства;
- 26:29:091022:ЗУ1(1) – Номер образуемого земельного участка, предназначенного для размещения объекта капитального строительства из земель неразграниченной государственной собственности;
- S=13 кв.м.(1:1-4) – Площадь и номер точки образуемого земельного участка, предназначенного для размещения объекта капитального строительства из земель неразграниченной государственной собственности;
- Граница объекта капитального строительства, включенная в ЕГРН;
- 36:09:4400003:14 – Кадастровый номер объекта капитального строительства, включенный в ЕГРН;
- Граница муниципальных образований;
- город-курорт Пятигорск Ставропольского края – Наименование муниципальных образований.
- Граница земельного участка существующей полосы отвода автомобильной дороги, включенная в ЕГРН;
- 36:20:5900004:4 (ЕЗ 36:20:0000000:99) – Кадастровый номер земельного участка существующей полосы отвода автомобильной дороги, включенная в ЕГРН;
- Границы образуемых и существующих земельных участков для размещения объекта капитального строительства федерального значения (автомобильный транспорт);
- Красная линия, утвержденная в составе проекта планировки территории;
- Обозначение и номер характерной точки красной линии;
- Границы придорожной полосы, планируемых к установлению;
- Обозначение и номер характерной точки придорожной полосы;
- Обозначение и номер характерной точки образуемого и существующего земельного участка, для предоставления(изъятия) под полосу отвода объекта капитального строительства;
- Линия отступа от красных линий.

Категория земель:

- Земли промышленности, энергетики, транспорта, связи, радиовещания, телевидения, информатики, земли для обеспечения космической деятельности, земли обороны, безопасности и земли иного специального назначения
- Земли сельскохозяйственного назначения;
- Земли населенного пункта;
- Земли категория которых не установлена (земли неразграниченной государственной собственности).

Изм.	Кол.уч.	Лист	N док.	Подпись	Дата	612/01-15-ПМТ	Лист 11

Взам. инв. N | Подп. и дата | Инв. N подл.